


4piętro

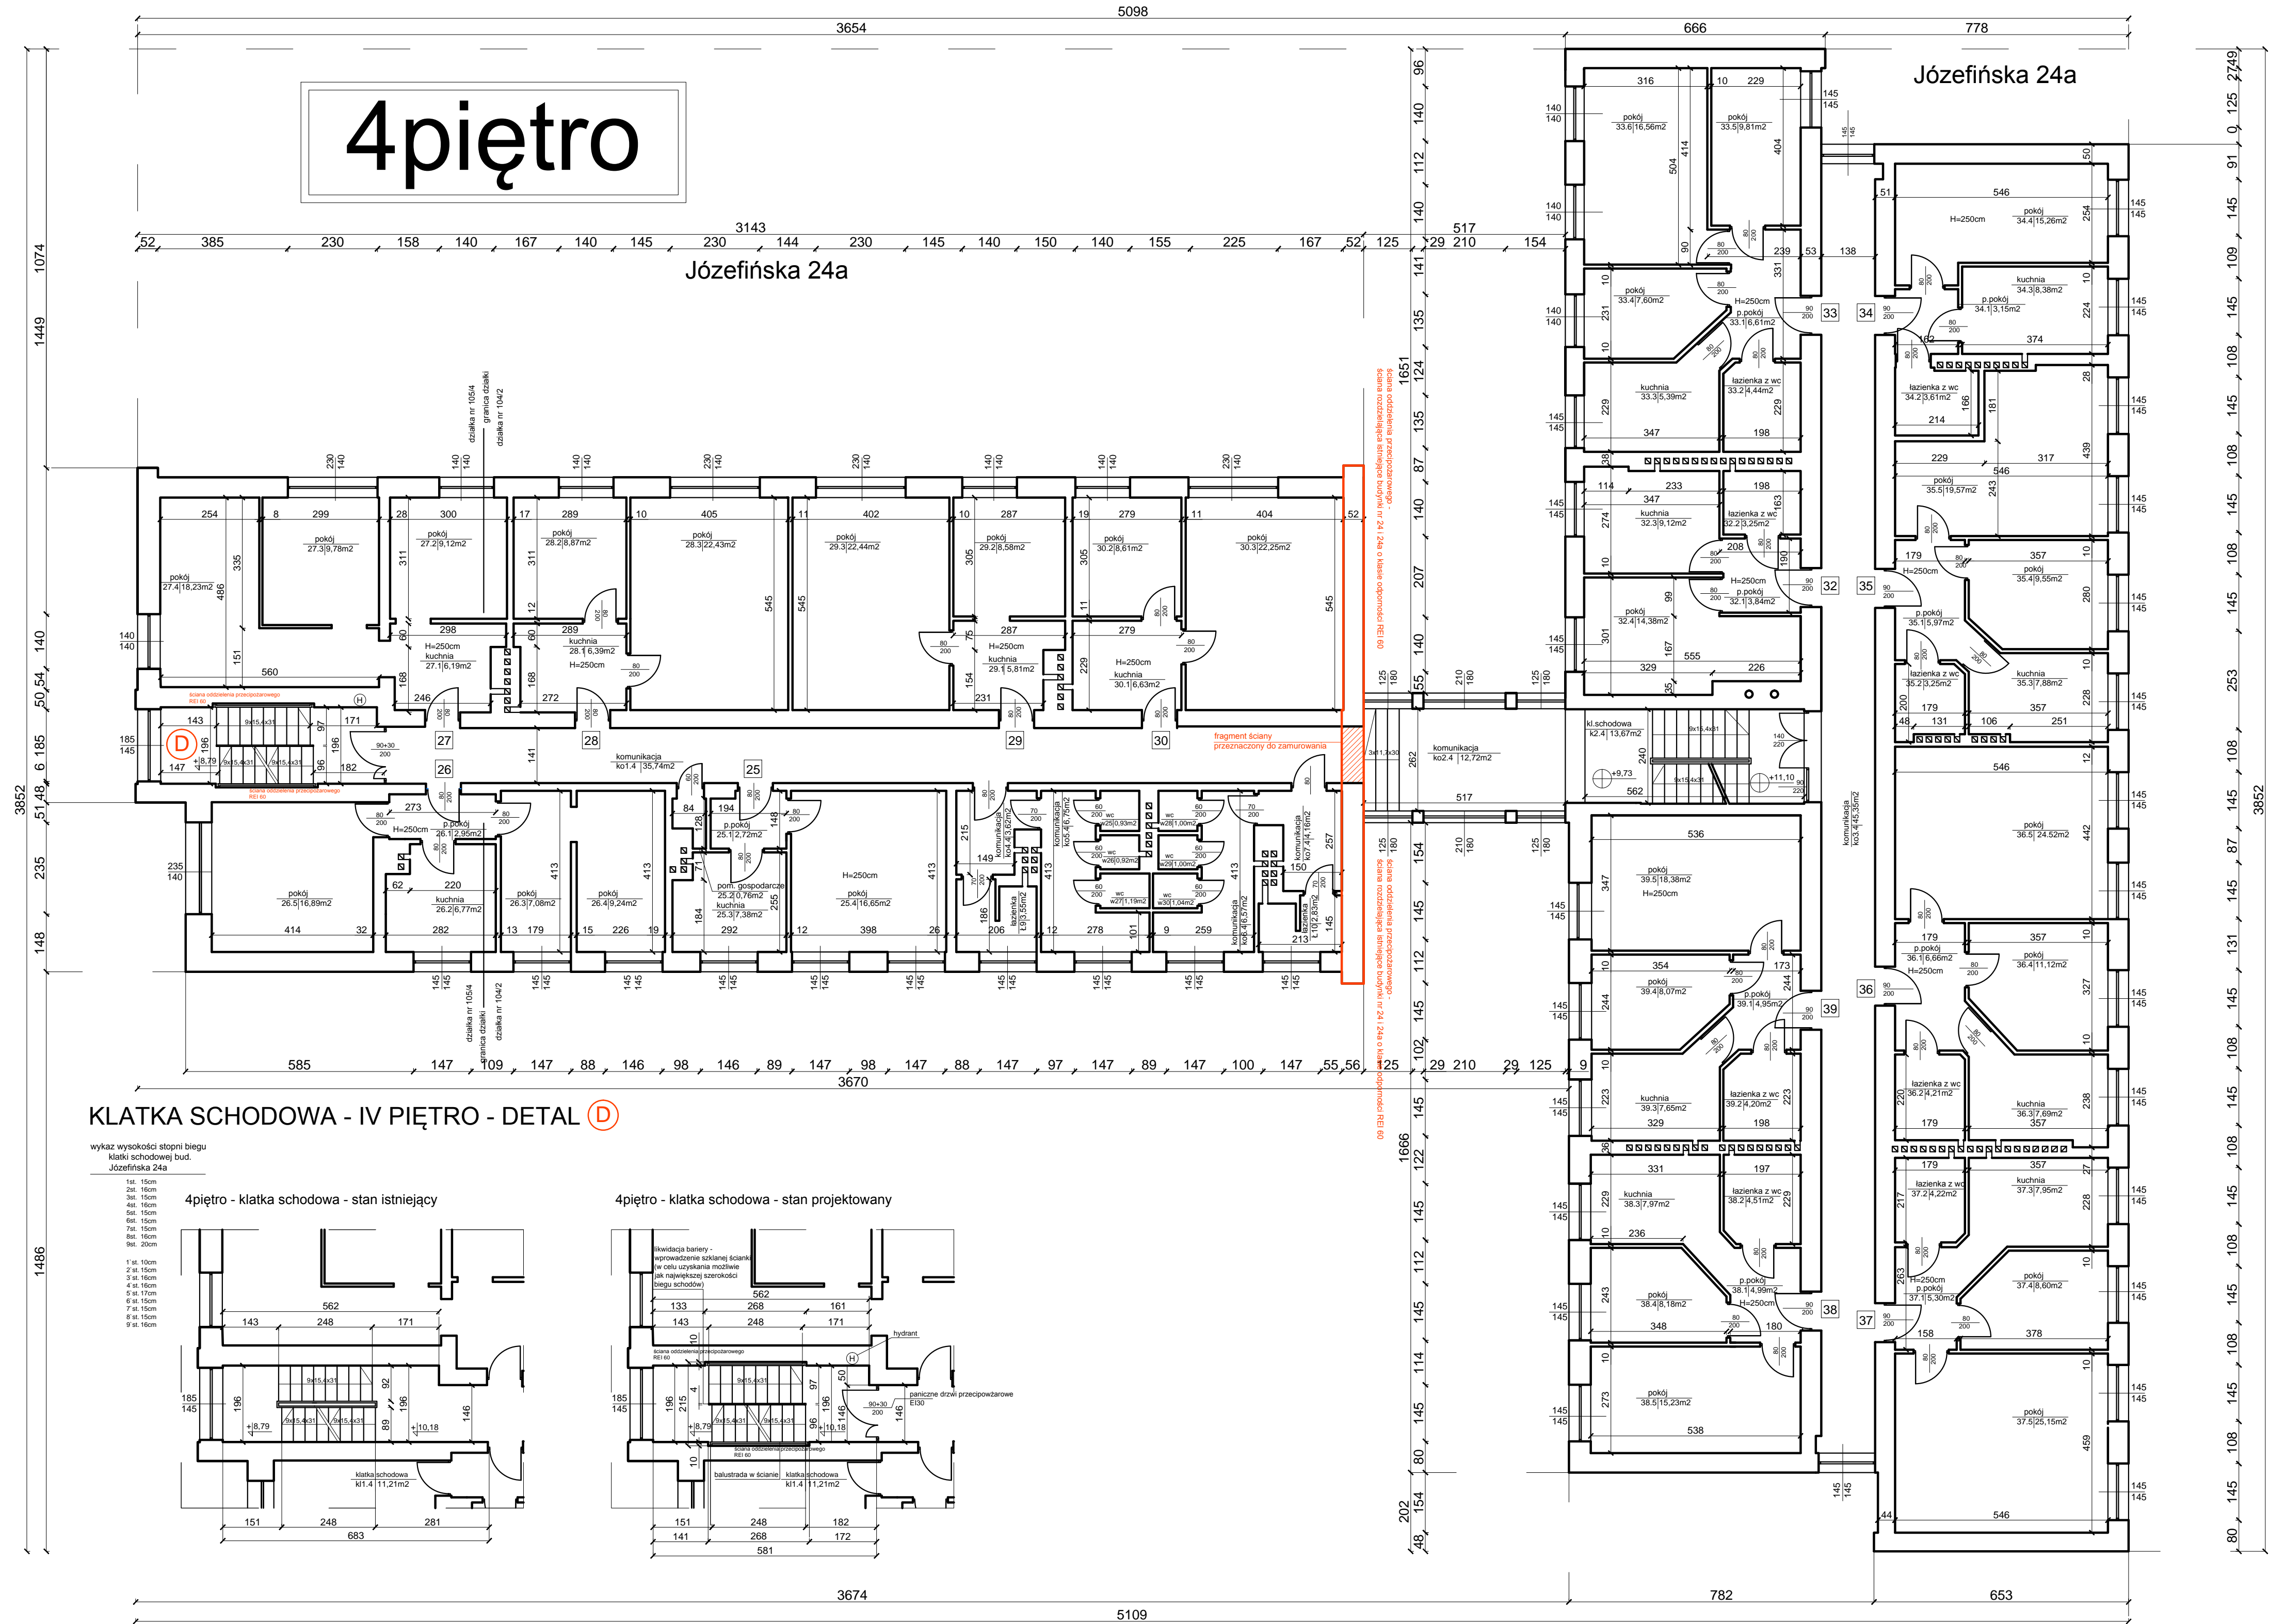

Inwestor	Gmina Miejska Kraków, Reprezentowana Przez Katarzynę Zapal – Dyrektora Zarządu Budynków Komunalnych W Krakowie		
Tytuł projektu	Projekt budowlany przebudowy klatki schodowej oraz instalacji hydrantowej i elekt. budynku mieszkalnego wielorodzinnego w ramach dostosowania do zgodności z wymaganiami bezpieczeństwa pożarowego, zlokalizowanego przy ulicy Józefińskiej, dz. nr 104/2, 105/4 obr. 13, Podgórze w Krakowie		
Tytuł arkusza	4 piętro	Skala rysunków	1:10
Projektant:	Imię i nazwisko	Podpis	Data 20.07.2016r.
Sprawdzający:	mgr inż. arch. Janusz Czach		Nr Arkusza
	mgr inż. arch. Lidia Gorgoń		GMK/J24/PB/A/004
Zastrzegam się prawa autorskie do rozwiązań projektowych!			