



ELEWACJA ZEWNĘTRZNA B-A

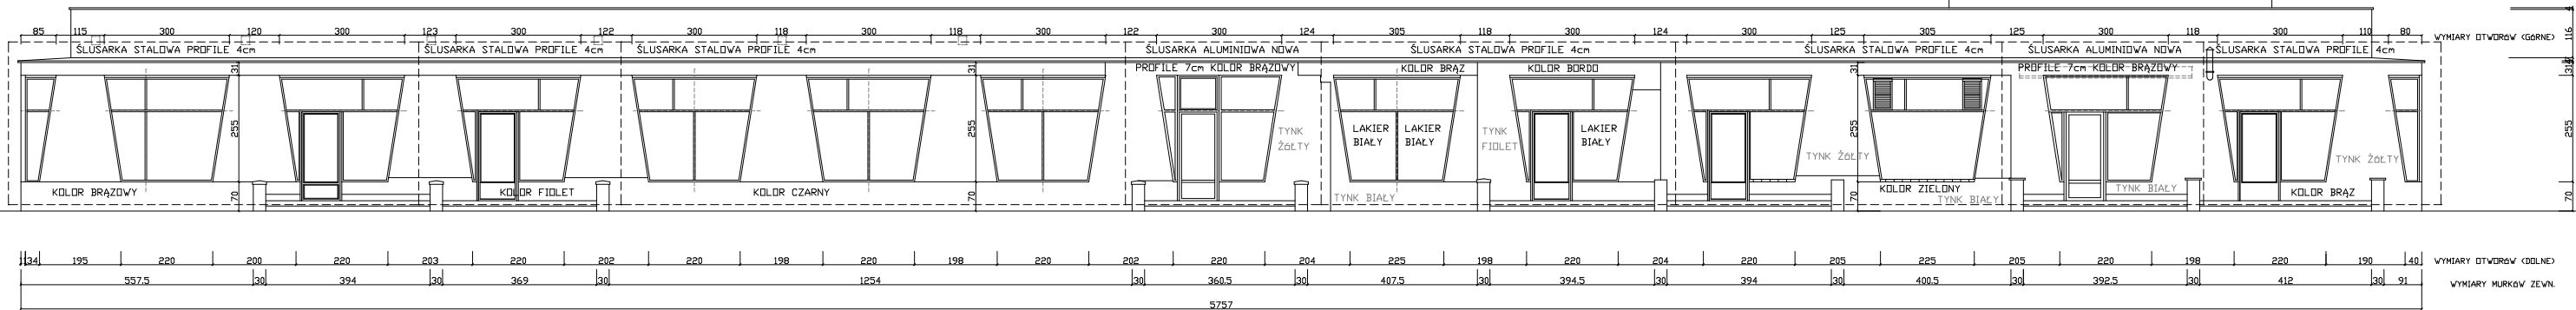

--	--	--



RZUT BUDYNKU – SCHEMAT

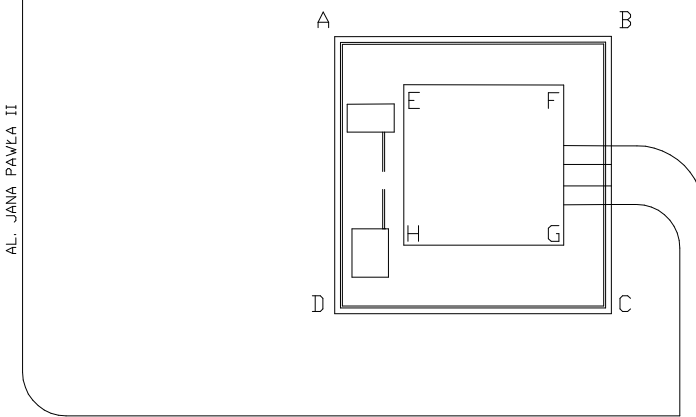

GEN. MIECZYŚŁAWA
BORUTY-SPIECHOWICZA

ZGODNIE ZE STANEM ISTNIEJĄCYM NA PODSTAWIE
INWENTARYZACJI ARCH.-BUDOWLANEJ VIII 2016

	14. 03. 2016 12. 03. 2016		
OBJEKT	BUDYNKI MIESZKALNOY W OROZYNIOU NA SKARPIE 60 KRAKOW		
INWESTOR	Zarząd Budynków Komunalnych w Krakowie Os. Złoty Jasion 14 31-626 Kraków		
TEMAT	PROJEKT REMONTU ELEWACJI Z UWZGLĘDNIENIEM KOLORYSTYKI ELEWACJI I PROFILI ŚLUSARSKI ELEWACJA B-A STAN ISTNIEJĄCY		
TYTUŁ PRAC.	PROJEKT		
ADRES OPRACOWANIA mgr inż. arch. MAREK WAHBYCZYŃSKI Nrkad. upr. 31/2600			
			NUMER RYSUNKU: 3