




ELEWACJA WEWNĘTRZNA G-H  
STAN ISTNIEJĄCY SKALA 1:100

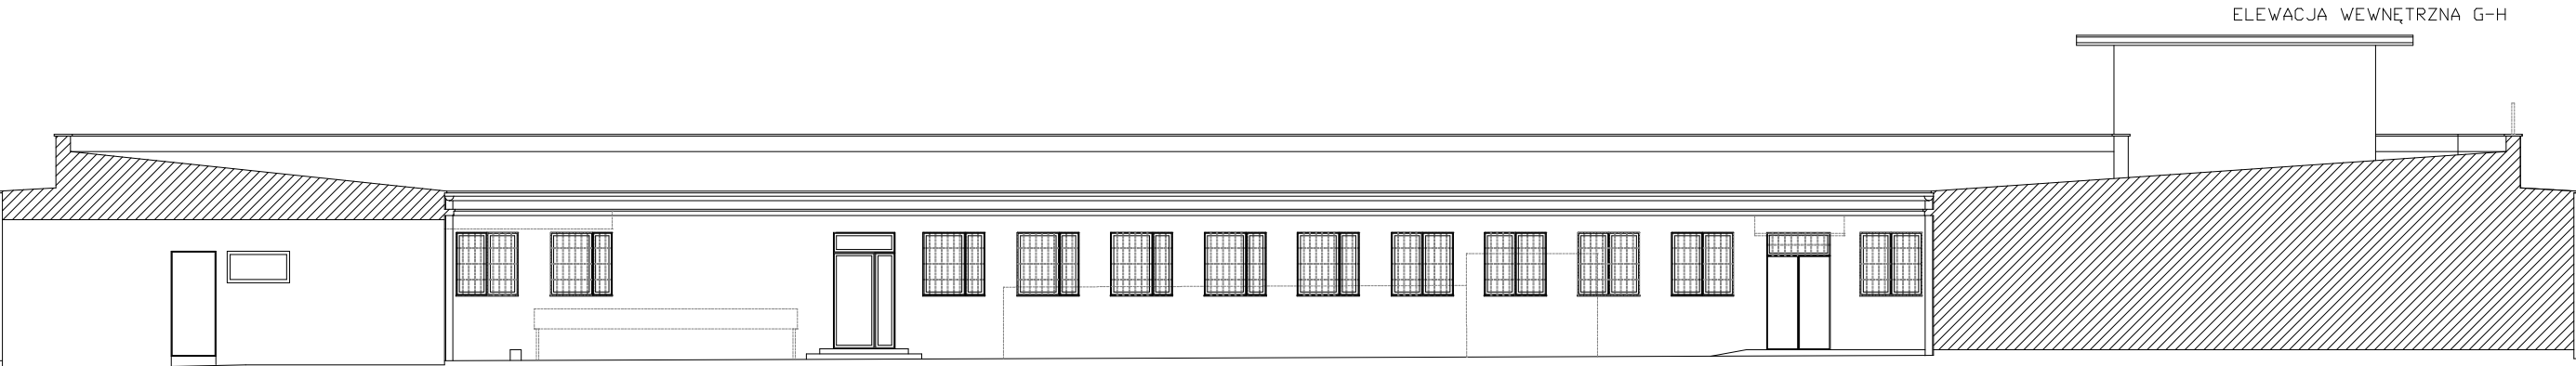

ELEWACJA WEWNĘTRZNA G-H WYMIARY / OPIS

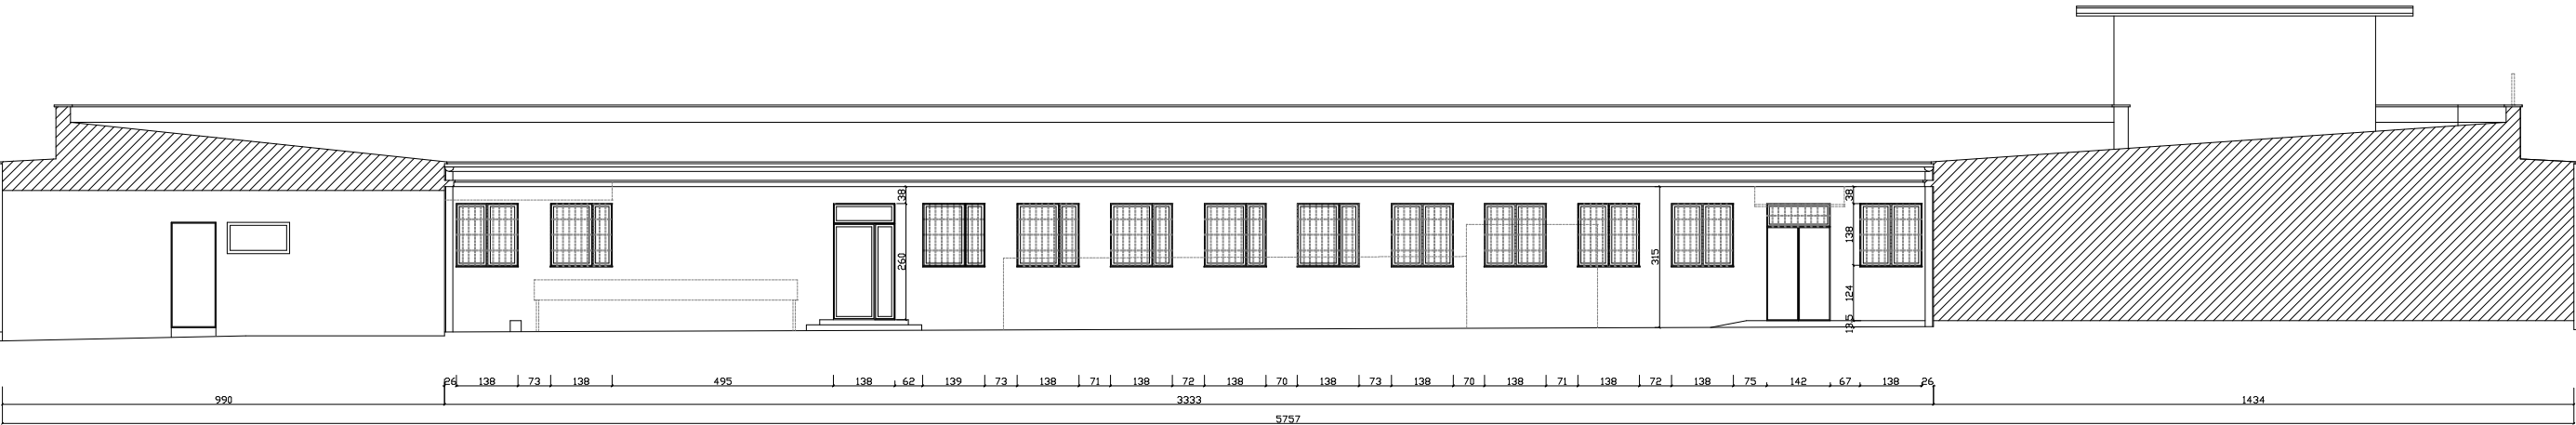

ELEWACJA WEWNĘTRZNA G-H  
DOKUMENTACJA FOTOGRAFICZNA

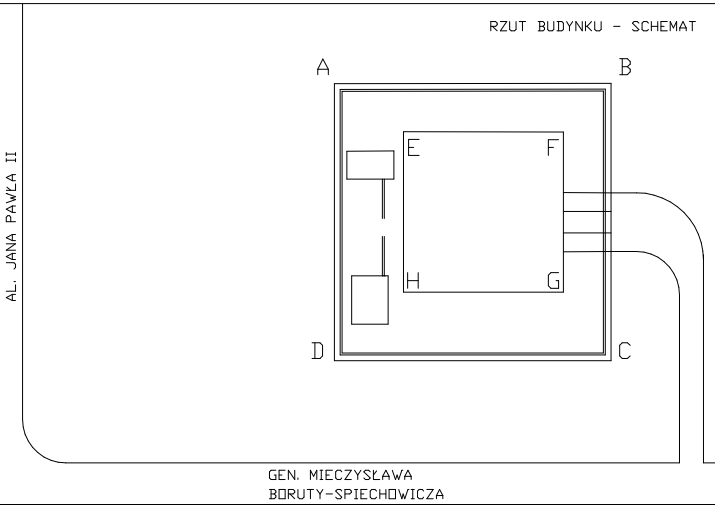

|                                                                                             |  |   |  |
|---------------------------------------------------------------------------------------------|--|---|--|
| TYP<br>PROJEKT REMONTU ELEWACJI Z UWZGLĘDNIENIEM<br>KOLORYSTYKI ELEWACJI I PROFILI ŚLUBARSK |  | TYTUŁ RYS.<br>ELEWACJA G-H STAN ISTNIEJĄCY                                                                        |  |
| AUTOREZ OPRACOWAŁ:<br>mgr inż. arch.<br>MAREK WAWCZCZYK NIPRAWA: upr. 3112000               |  | PODPIS   |  |
| LICENCJONOWANY PROGRAM CAD DLA HG ATELIER NIPRAWO-CAD-BOY-101W                              |  | BOKA<br>1:100<br>DATA<br>SIERPIEŃ 2018<br>NUMER RYSUNKU<br>7                                                      |  |