


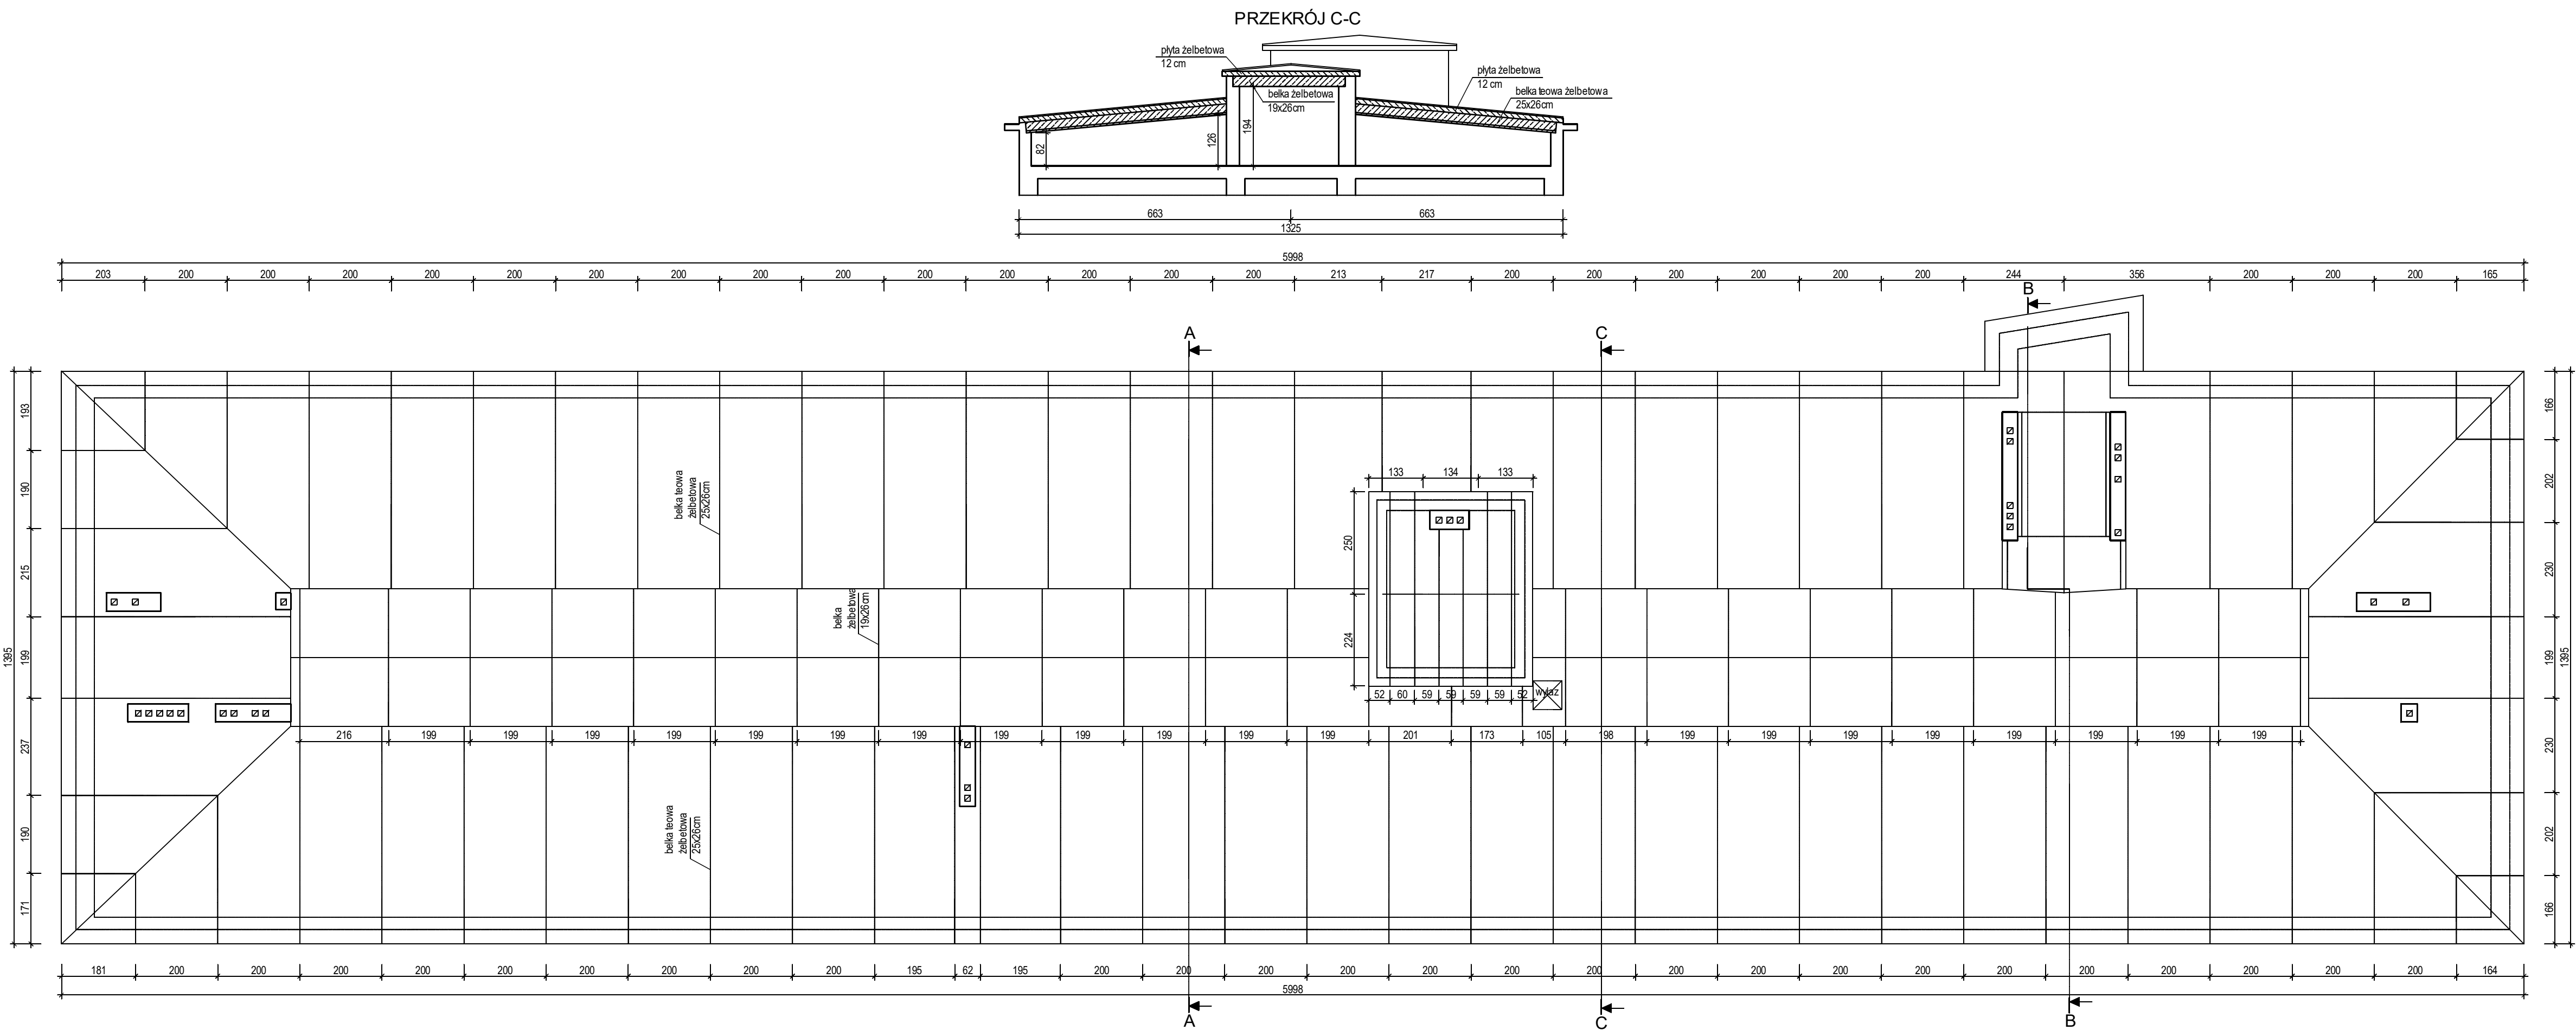

- Uwagi:
1. Wszystkie wymiary sprawdzić na budowie.
 2. Rysunki rozpatrywać łącznie z pozostałą dokumentacją techniczną szczególnie projektami branżowymi, przedmiarami, kosztorysami, specyfikacją wykonania i odbioru robót.
 3. Inwentaryzacja została wykonana specyficznie dla przedmiotowego projektu.
 4. Wszelkie rozwiązania zamienne konsultować z inwestorem oraz autorem projektu.
 5. W razie wykrycia niezgodności w dokumentacji kontaktować się z autorem projektu

BARBARA FILIPOWSKA B.V.P.K. STUDIO, UL. RUDZYŃSKA 30/1E 31-419 KRAKÓW					B.V. E.K. STUDIO	
Investor	Zarząd Budynków Komunalnych w Krakowie, ul. Bolesława Czerwieńskiego 16, 31-319, Kraków					
Obiekt i adres	Przychodnia zdrowia, Alajka Pokój 4, Kraków				Branża	
Temat	Projekt termomodernizacji budynku przychodni zdrowia przy Alaj. Pokój 4, obejmujący ocieplenie elewacji, wymianę okien i drzwi zewnętrznych, remont dachu polegający na dociepleniu stropodachu oraz remonte instalacji ogrzewczej					
Treść rysunku	INWENTARYZACJA - RZUTY KONTAKTOWE		Nr uprawnień	Podpis	ARCHITEKTURA	Data
Autor opracowania	mgr inż. arch. Barbara Filipowska		MP/OIA/21/2011		Skala	01.2016
					Nr Rys.	1:100 02