


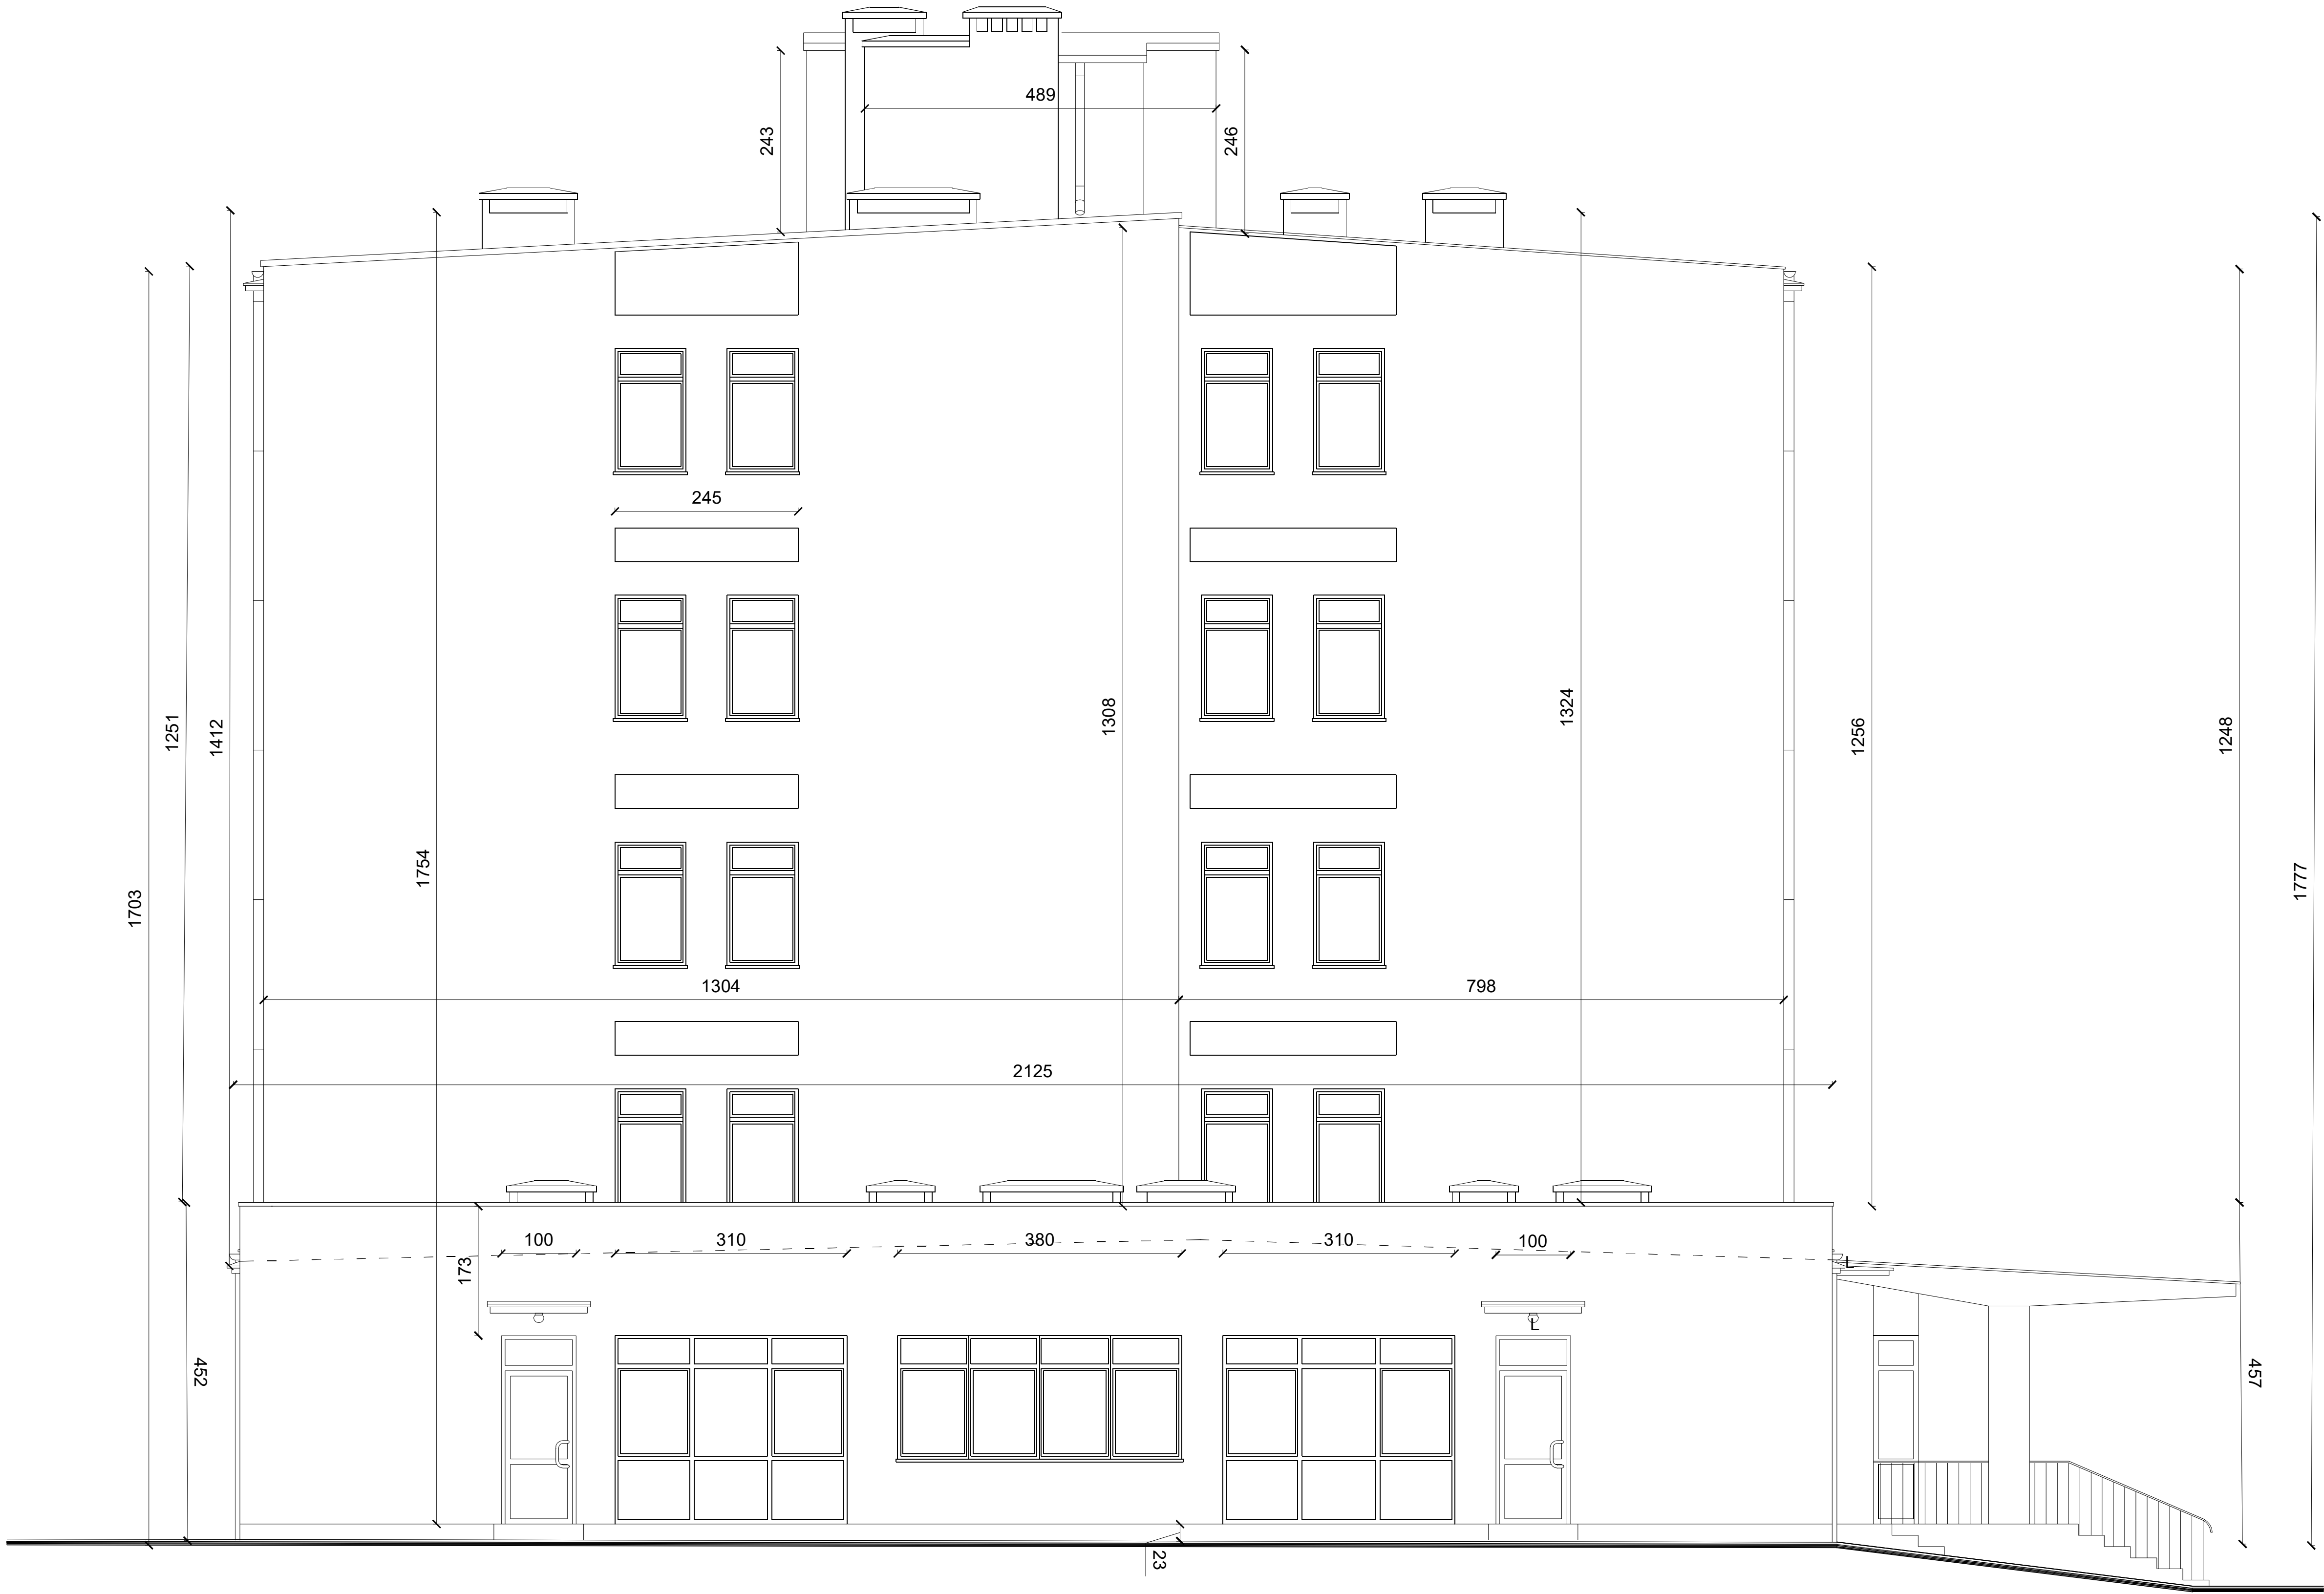

- Uwagi:
1. Wszystkie wymiary sprawdzić na budowie.
 2. Rysunki rozpatrywać łącznie z pozostałą dokumentacją techniczną szczególnie projektami branżowymi, przedmiarami, kosztorysami, specyfikacją wykonania i odbioru robót.
 3. Inwentaryzacja została wykonana specyficznie dla przedmiotowego projektu
 4. Wszelkie rozwiązania zamienne konsultować z inwestorem oraz autorem projektu.
 5. W razie wykrycia niezgodności w dokumentacji kontaktować się z autorem projektu

BARBARA FILIPOWSKA "B.V.F.K" STUDIO, UL. RÓŻYŃSKA 20/12 31-419 KRAKÓW					B.V. F.K STUDIO	
Inwestor	Zarząd Budynków Komunalnych w Krakowie, ul. Bolesława Czerwieńskiego 16, 31-319, Kraków					
Obiekt i adres	Ul. Ruznikarka 17, Kraków - budynek przychodni zdrowia				STUDIO	
Temat	Projekt termomodernizacji budynku przychodni zdrowia przy ul. Ruznikarskiej 17, obejmujący: ocieplenie elewacji, wymianę okien i drzwi zewnętrznych, remont dachu polegający na dociepleniu stropodachu oraz remoncie instalacji odgromowej				Branża	ARCHITEKTURA
Treść rysunku	INWENTARYZACJA, ELEWACJA BOCZNA	Nr uprawnień	Podpis	Data	01/2016	
Autor opracowania	mgr inż. arch Barbara Filipowska	MPOIA/21/2011		Skala	1:100	
				Nr Rys.	03	