


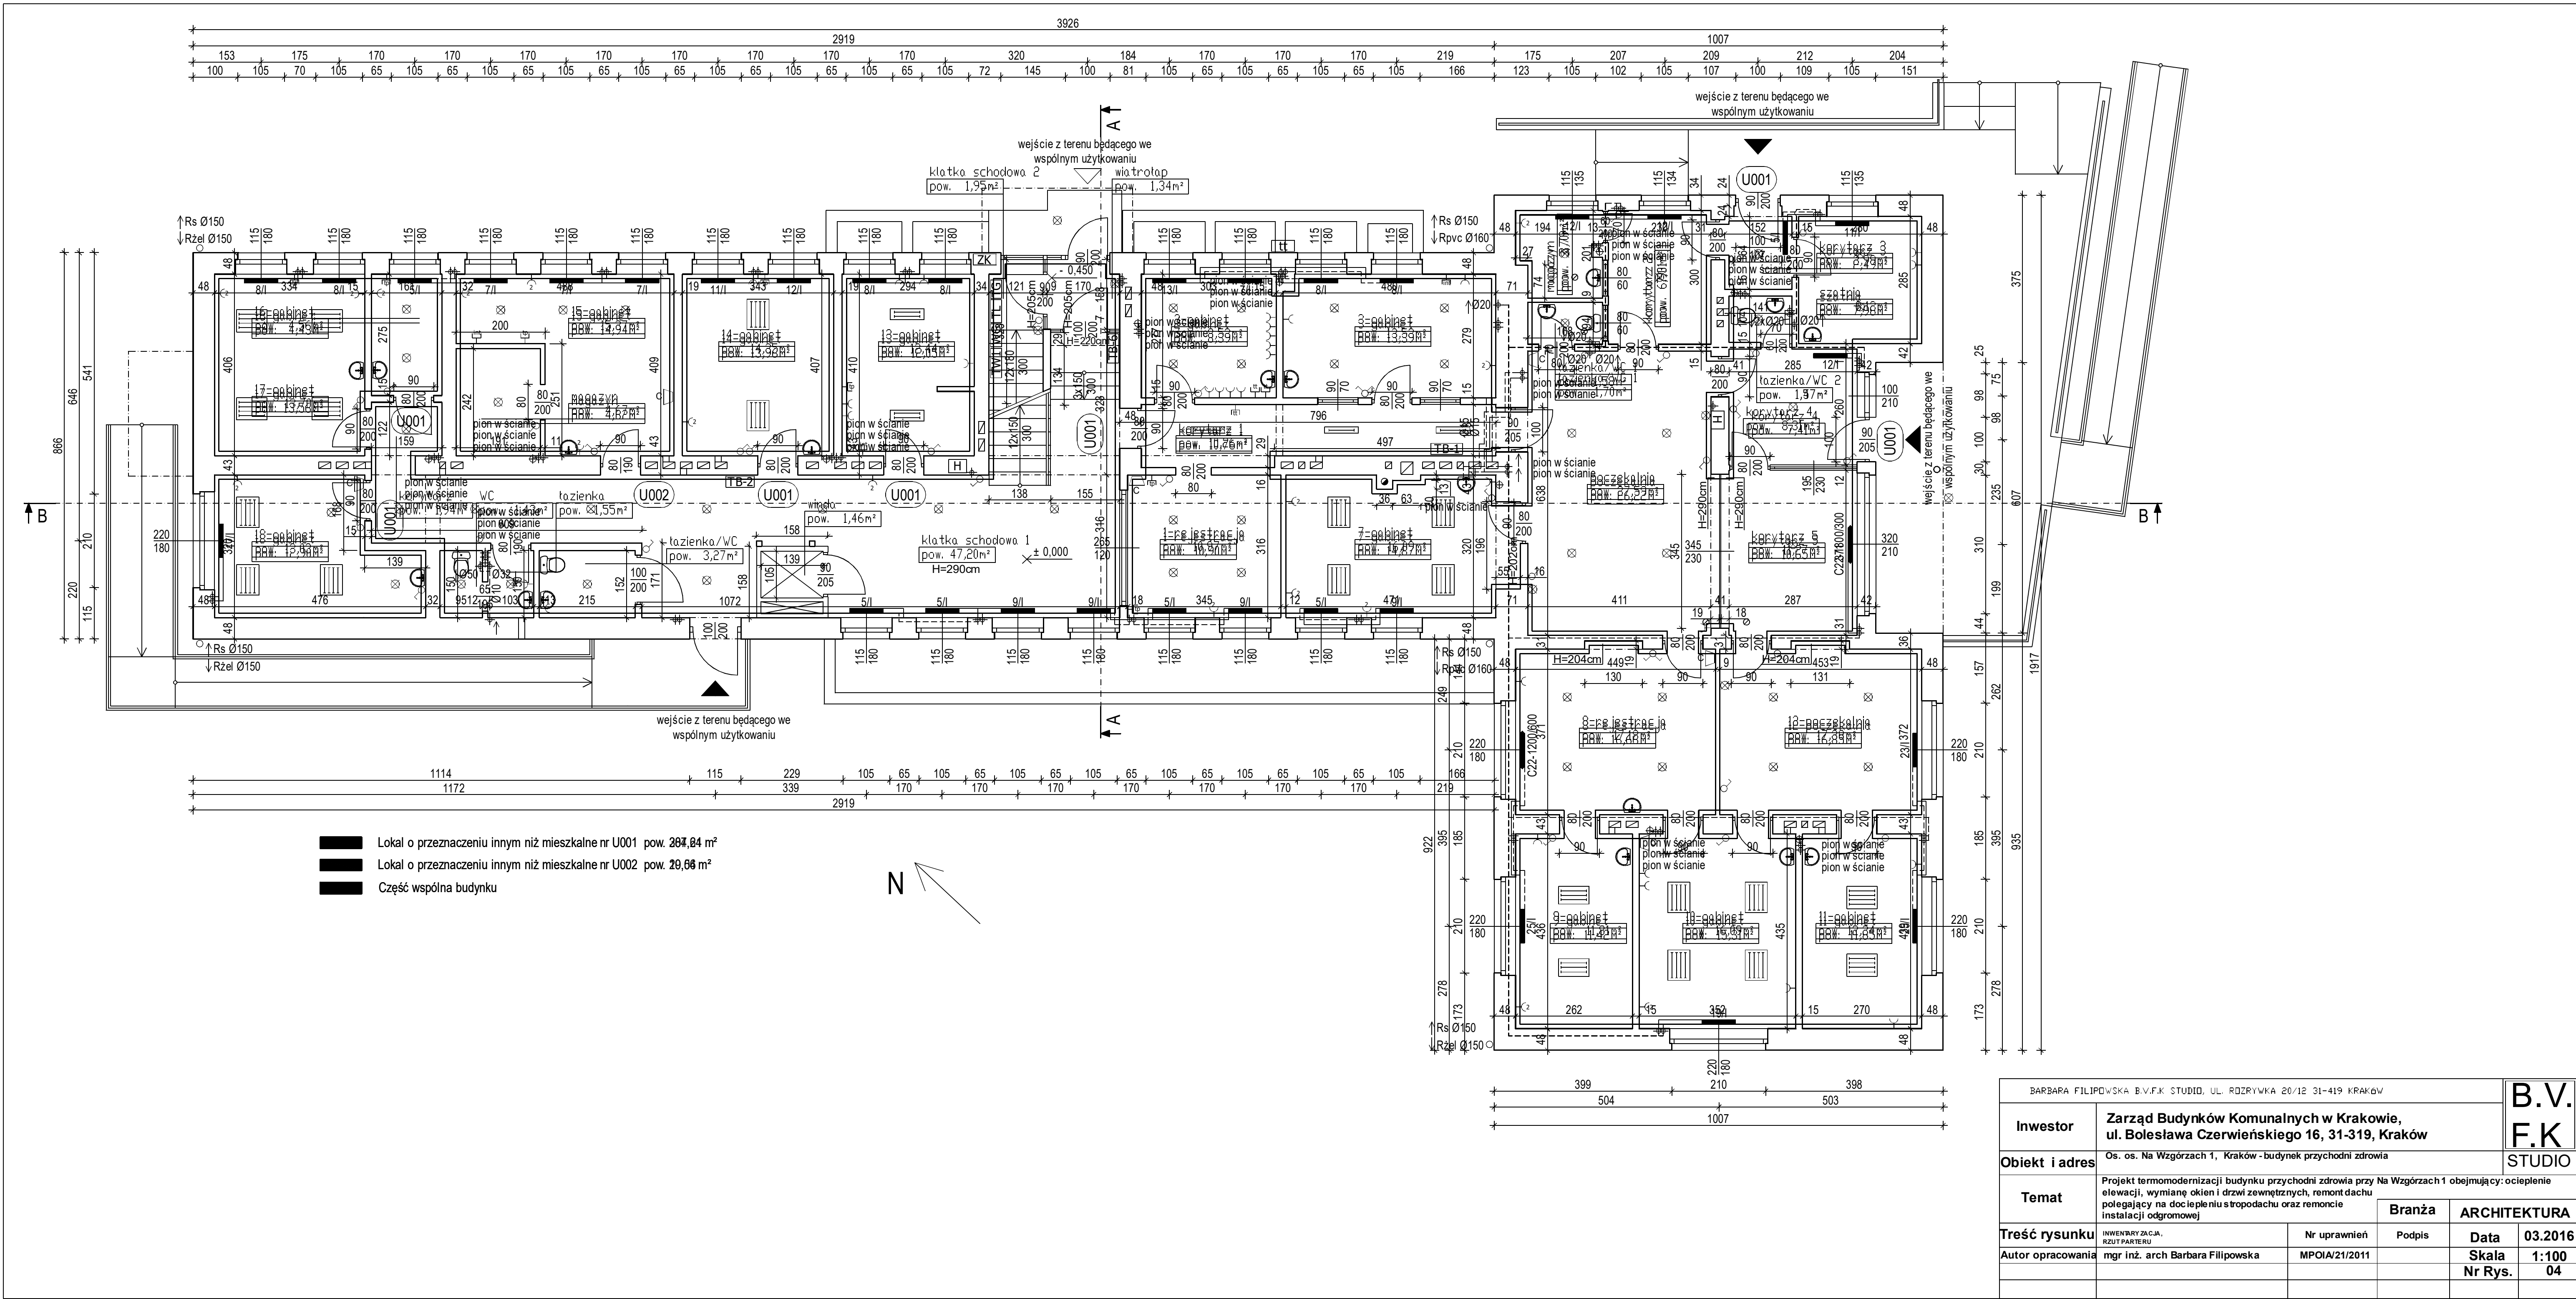

BARBARA FILIPOWSKA B.V.F.K STUDIO, UL. ROZRYWKA 20/12 31-419 KRAKÓW					B.V. F.K.	
Inwestor	Zarząd Budynków Komunalnych w Krakowie, ul. Bolesława Czerwieńskiego 16, 31-319, Kraków					
Obiekt i adres	Os. os. Na Wzgórzach 1, Kraków - budynek przychodni zdrowia				STUDIO	
Temat	Projekt termomodernizacji budynku przychodni zdrowia przy Na Wzgórzach 1 obejmujący: ocieplenie elewacji, wymianę okien i drzwi zewnętrznych, remont dachu polegający na dociepleniu stropodachu oraz remoncie instalacji odgromowej					
				Branża	ARCHITEKTURA	
Treść rysunku	INWENTARYZACJA, RZUT PARTERU	Nr uprawnień	Podpis	Data	03.2016	
Autor opracowania	mgr inż. arch Barbara Filipowska	MPOIA/21/2011		Skala	1:100	
				Nr Rys.	04	