


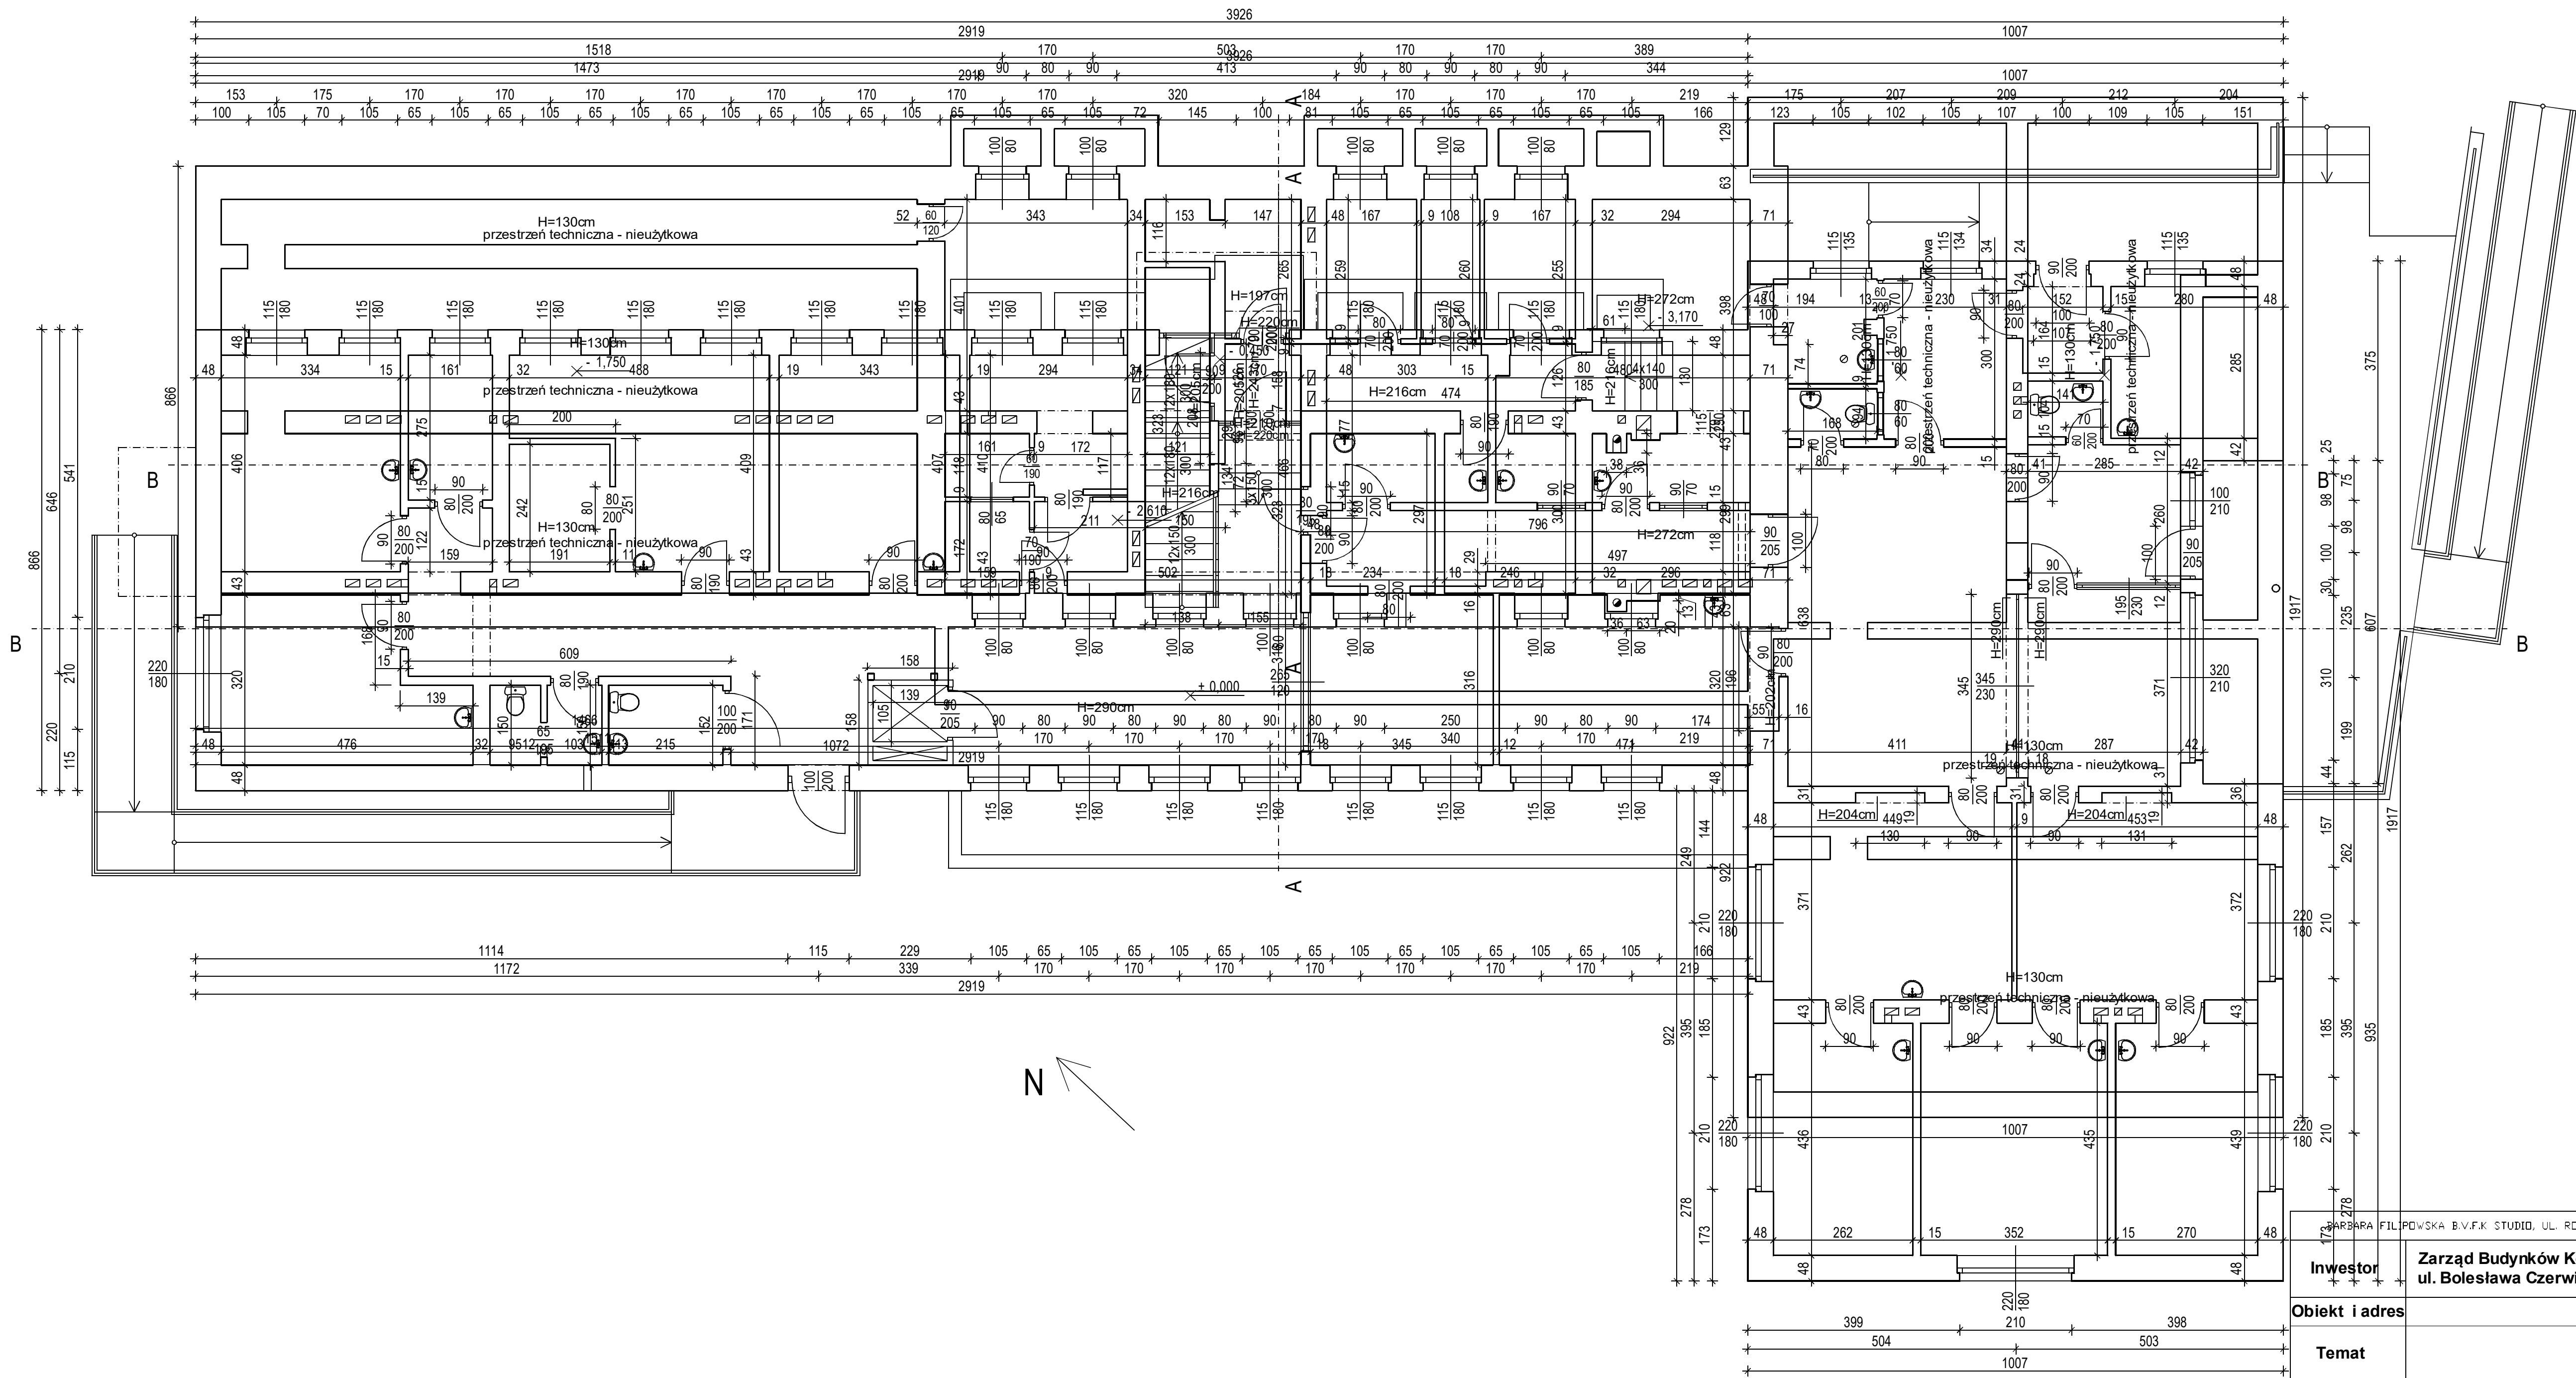

BARBARA FILIPOWSKA B.V.F.K. STUDIO, UL. ROZRYWKA 20/12 31-419 KRAKÓW					B.V. F.K.	
Inwestor		Zarząd Budynków Komunalnych w Krakowie, ul. Bolesława Czerwińskiego 16, 31-319, Kraków				
Obiekt i adres					STUDIO	
Temat			Branża		ARCHITEKTURA	
Treść rysunku		INŻENIER JACJA, RZUTOWNICY	Nr uprawnień	Podpis	Data	03.2016
Autor opracowania		mgr inż. arch Barbara Filipowska	MPOIA/21/2011		Skala	1:100
					Nr Rys.	06