MAPA DO CELÓW PROJEKTOWYCH

skala 1:500
j. ewiden.: 126102_9 Krowodrza
obręb: 0011.0016
działka: 535/4
KERG: 2511-1492/2013
sekcja: 7.125.11.11.3.4
7.125.11.16.1.2

Układ wsp. poziomy "2000/7"
Układ wsp. wysokościowych "Kronsztadt 86"
Sytuacja zgodna z terenem na wrzesień 2013 r.

GEODETA UPRAWNIONY
mgr inż. Maria Kubiak
uprawnienia zawodowe nr 10649

GEODETA UPRAWNIONY
mgr inż. Maria Kubiak
upr. nr 10649

PREZYDENT MIASTA KRAKOWA
Miejski Ośrodek Dokumentacji Geodezyjno-Kartograficznej
31-526 Kraków, ul. Grunwaldzka 8
Wchodzenie otrzymuje Rolę — Kopia aktualnej bazy mapy zasadniczej, kolejnych zaktualizowanych aktualność mapy rozpoczęto do zasobu geodezyjnego w dniu 10 PAŹ 2013
z nawiązaniem osnowy pod nr ... 2591-1492/2013
Mapa mapy ewidencji, do której projekt danych.
Do dokumentacji wykonywanej z inwestycji wyst. przyłączenia przez potencjalnych inwestorów do wykonywania prac projektowych.
Kraków 10 PAŹ 2013
data
z up. PREZYDENTA MIASTA
Dorota Michalik
Kierownik Miejskiego Ośrodka Dokumentacji Geodezyjnej i Kartograficznej

KFG Krakowska Firma Geodezyjna
31-875 Kraków, os. Dywizjonu 303 34/60
tel. 793-062-557, 606-399-442
e-mail: biuro@kfg-geodezja.pl
NIP: 675-130-09-37
www.kfg-geodezja.pl

1. Mapa powstała na podstawie pomiaru bezpośredniego sytuacyjno-wysokościowego.
2. Granice własności wykreślono na podstawie danych numerycznych otrzymanych z MODGK w Krakowie.
3. Niniejsza mapa nie zawiera ustaleń dotyczących szczegółowych gruntowych uziemnionych w księgach wieczystych.
4. Nie wykluczo się istnienia w terenie innych, nieuskazanych na niniejszej mapie, urządzeń podziemnych, które nie były zgłoszone do inwentaryzacji lub o których brak jest informacji w instytucjach branżowych.
5. Warunkiem rozpoczęcia prac budowlanych jest wykonanie w terenie projektowanej budowli, a po jej zakończeniu wykonanie inwentaryzacji powykonawczej przez jednostkę wykonawstwa geodezyjnego na zlecenie inwestora.
6. Mapa zawiera projekt ZUDP: e-2241/2010

zakres opracowania

MIEJSCOWY PLAN ZAGOSPODAROWANIA PRZESTRZENNEGO – LEGENDA

	nieprzekraczalna (maksymalna) linia zabudowy
	linia rozgraniczająca
	strefa ochrony konserwatorskiej
ZR1, ZR2	obiekty wpisane do rejestru zabytków
	linia rozgraniczająca obiekty ZR1, ZR2
R	tereny rolnicze
ZPp	parki i zieleńce
ZL	lasy
ZPf	zabytkowe fortyfikacje
KDW	drogi wewnętrzne

PROFILE FOSY:

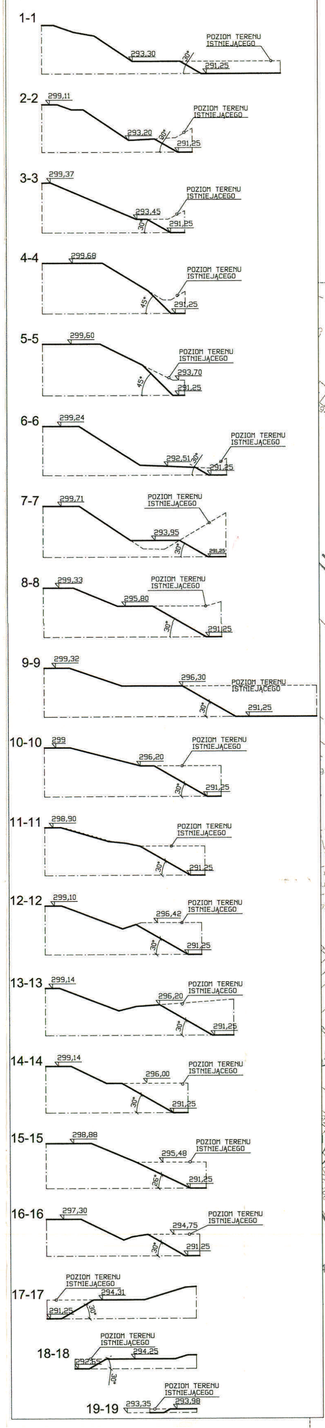

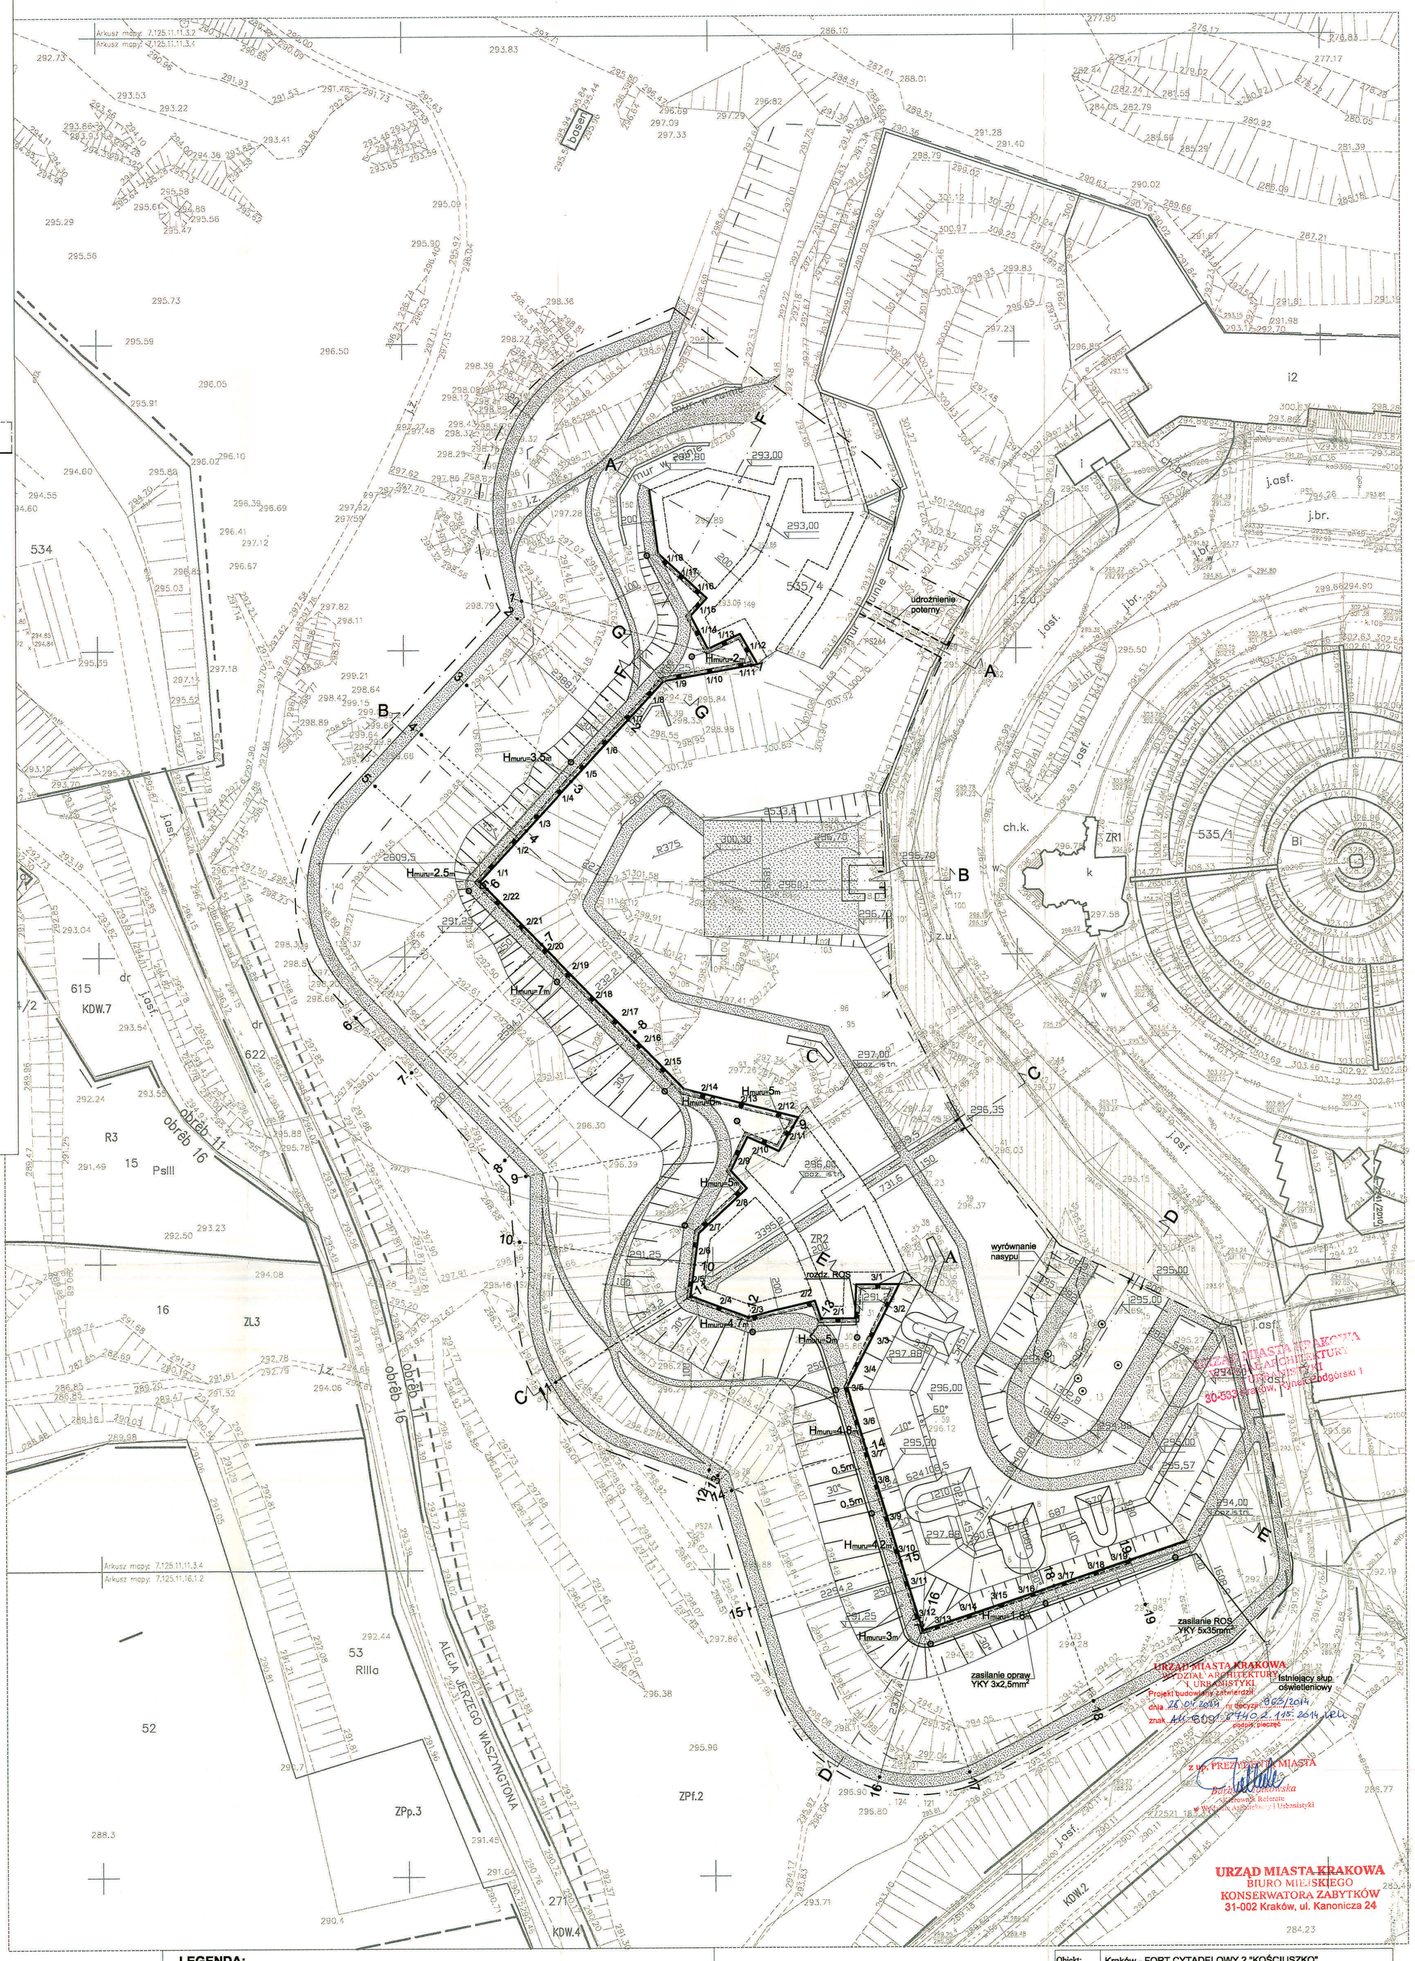

LEGENDA:

- zakres opracowania
- zagospodarowanie terenu wg projektu drogowego z X 2009 r. oprcowanego przez arch. Martę Kozielec
- odtworzenie przebiegu muru kurtyny wg projektu drogowego z X 2009 r. oprcowanego przez arch. Martę Kozielec
- ścieżki
- odsłaniany mur bastionów i kaponier
- rury drenarskie
- studnie chłonne
- ekokrata Ø 120 cm wokół pozostawionych drzew
- oświetlenie

} OBJĘTE ODRĘBNYM POSTĘPOWANIEM

} OBJĘTE ODRĘBNYM POSTĘPOWANIEM

Obiekt:	Kraków - FORT CYTADELOWY 2 "KOŚCIUSZKO"	
Inwestor:	Gmina Miejska Kraków Urząd Miasta Krakowa, 31-828 Kraków, Plac. Wszystkich Świętych 3-4	
Nr działki	353/4 obręb 11 jedn. ewid. Krowodrza	
Temat rysunku:	Projekt zagospodarowania terenu	Skala: 1 : 500
Projektant:	mgr inż. arch. Grażyna Szafruga RP-Upr. 201/92 zaśw. P.S.O.Z. 373/94	Nr rysunku: 2
Opracowała:	mgr inż. arch. Ewa Szafruga	Data: XI 2013 r.

24.03.14