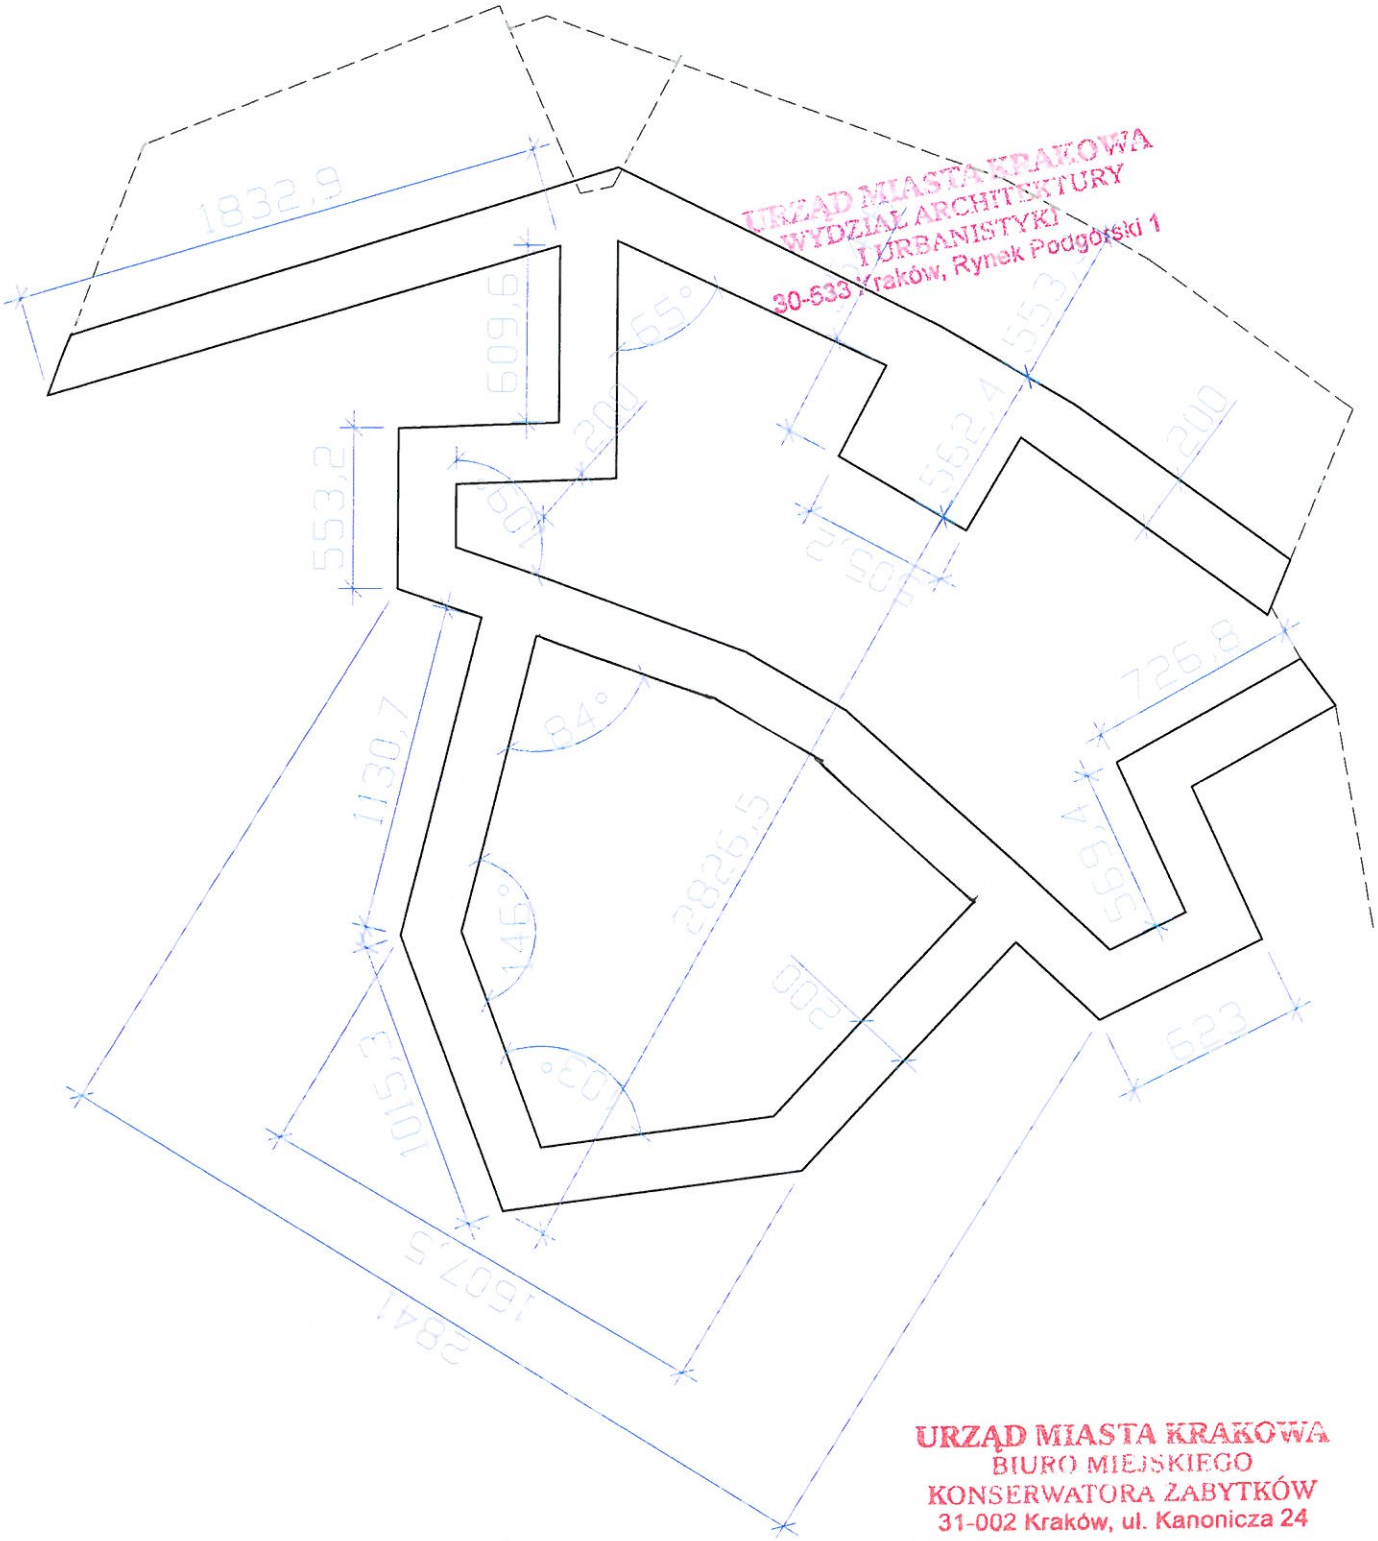

URZĄD MIASTA KRAKOWA
WYDZIAŁ ARCHITEKTURY
I URBANISTYKI
30-533 Kraków, Rynek Podgórski 1

URZĄD MIASTA KRAKOWA
BIURO MIEJSKIEGO
KONSERWATORA ZABYTKÓW
31-002 Kraków, ul. Kanonicza 24

Obiekt:	Kraków - FORT CYTADELOWY 2 "KOŚCIUSZKO"	
Inwestor:	Gmina Miejska Kraków Urząd Miasta Krakowa, 31-828 Kraków, Plac. Wszystkich Świętych 3-4	
Nr działki	353/4 obręb 11 jedn. ewid. Krowodrza	
Temat rysunku:	Kaponiera pn. - geometria ścieżek	Skala: 1 : 250
Projektant:	mgr inż. arch. Grażyna Szafruga RP-Upr. 201/92 zaśw. P.S.O.Z. 373/94	Nr rysunku: 5
Opracowała:	mgr inż. arch. Ewa Szafruga	Data: XI 2013 r.

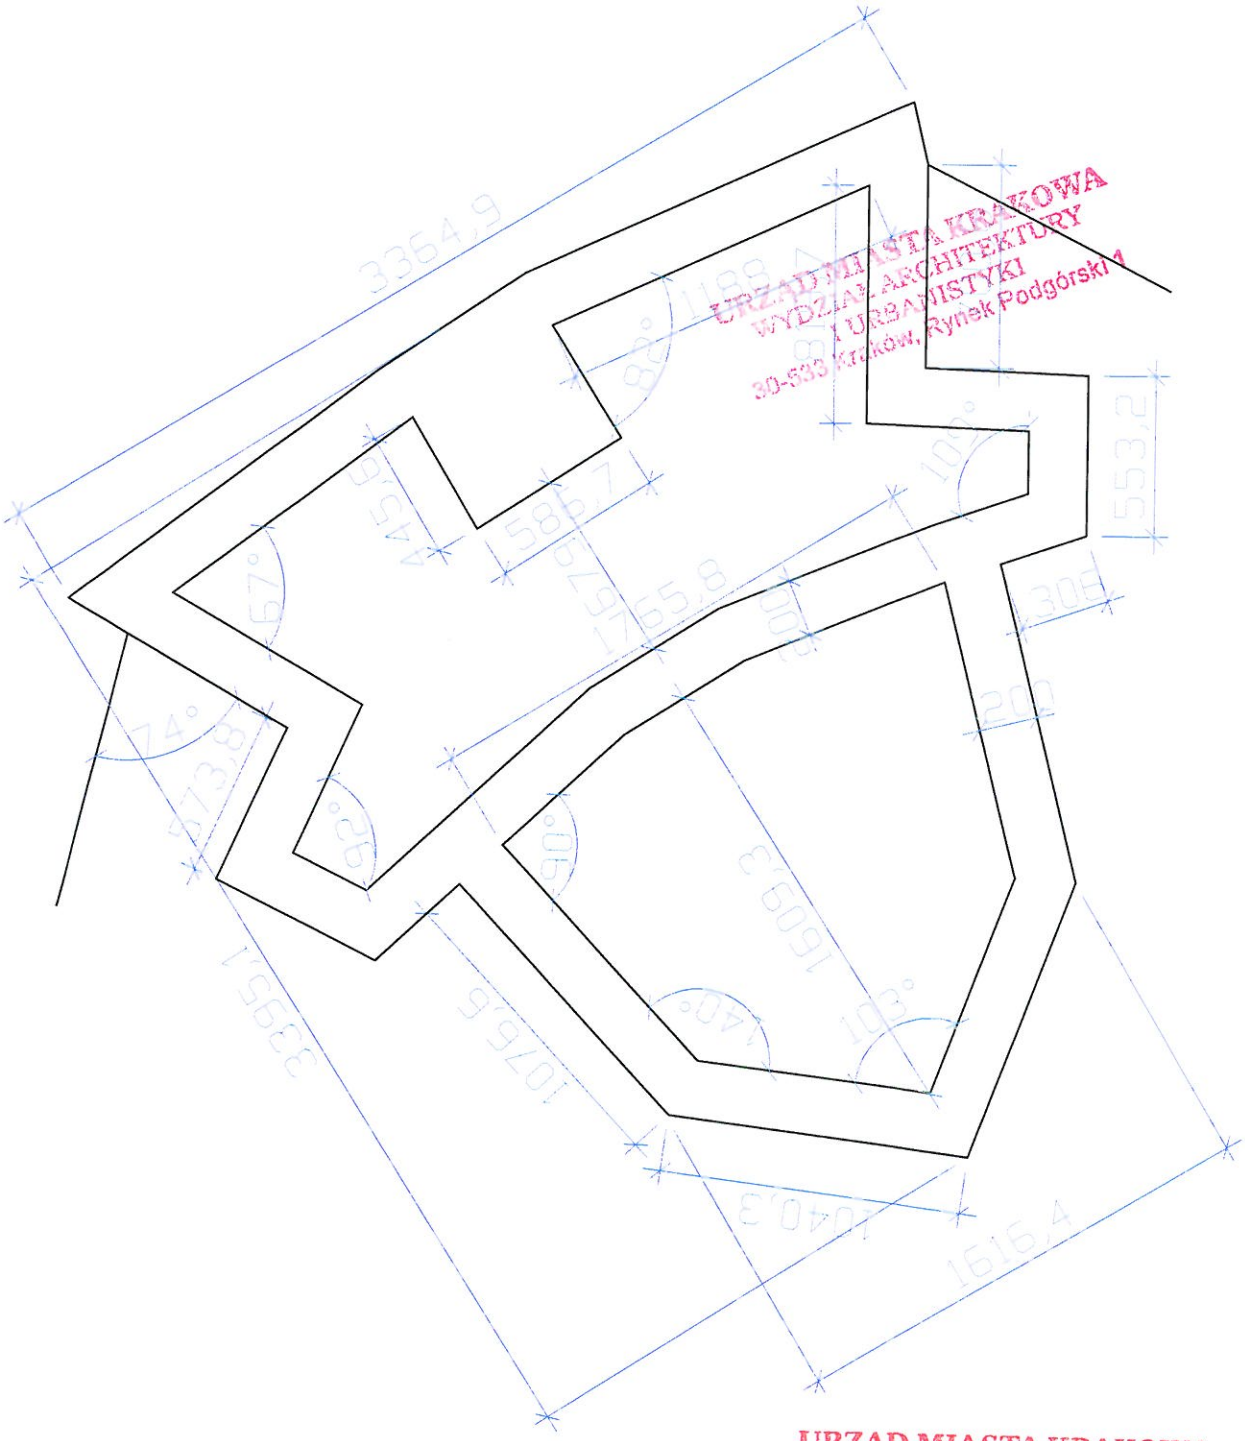

URZĄD MIASTA KRAKOWA
WYDZIAŁ ARCHITEKTURY
I URBANISTYKI
30-533 Kraków, Rynek Podgórski 1

URZĄD MIASTA KRAKOWA
BIURO MIEJSKIEGO
KONSERWATORA ZABYTKÓW
31-002 Kraków, ul. Kanonicza 24

Obiekt:	Kraków - FORT CYTADELOWY 2 "KOŚCIUSZKO"	
Inwestor:	Gmina Miejska Kraków Urząd Miasta Krakowa, 31-828 Kraków, Plac. Wszystkich Świętych 3-4	
Nr działki	353/4 obręb 11 jedn. ewid. Krowodrza	
Temat rysunku:	Kaponiera płd. - geometria ścieżek	Skala: 1 : 250
Projektant:	mgr inż. arch. Grażyna Szafruga RP-Upr. 201/92 zaśw. P.S.O.Z. 373/94	Nr rysunku: 6
Opracowała:	mgr inż. arch. Ewa Szafruga	Data: XI 2013 r.