


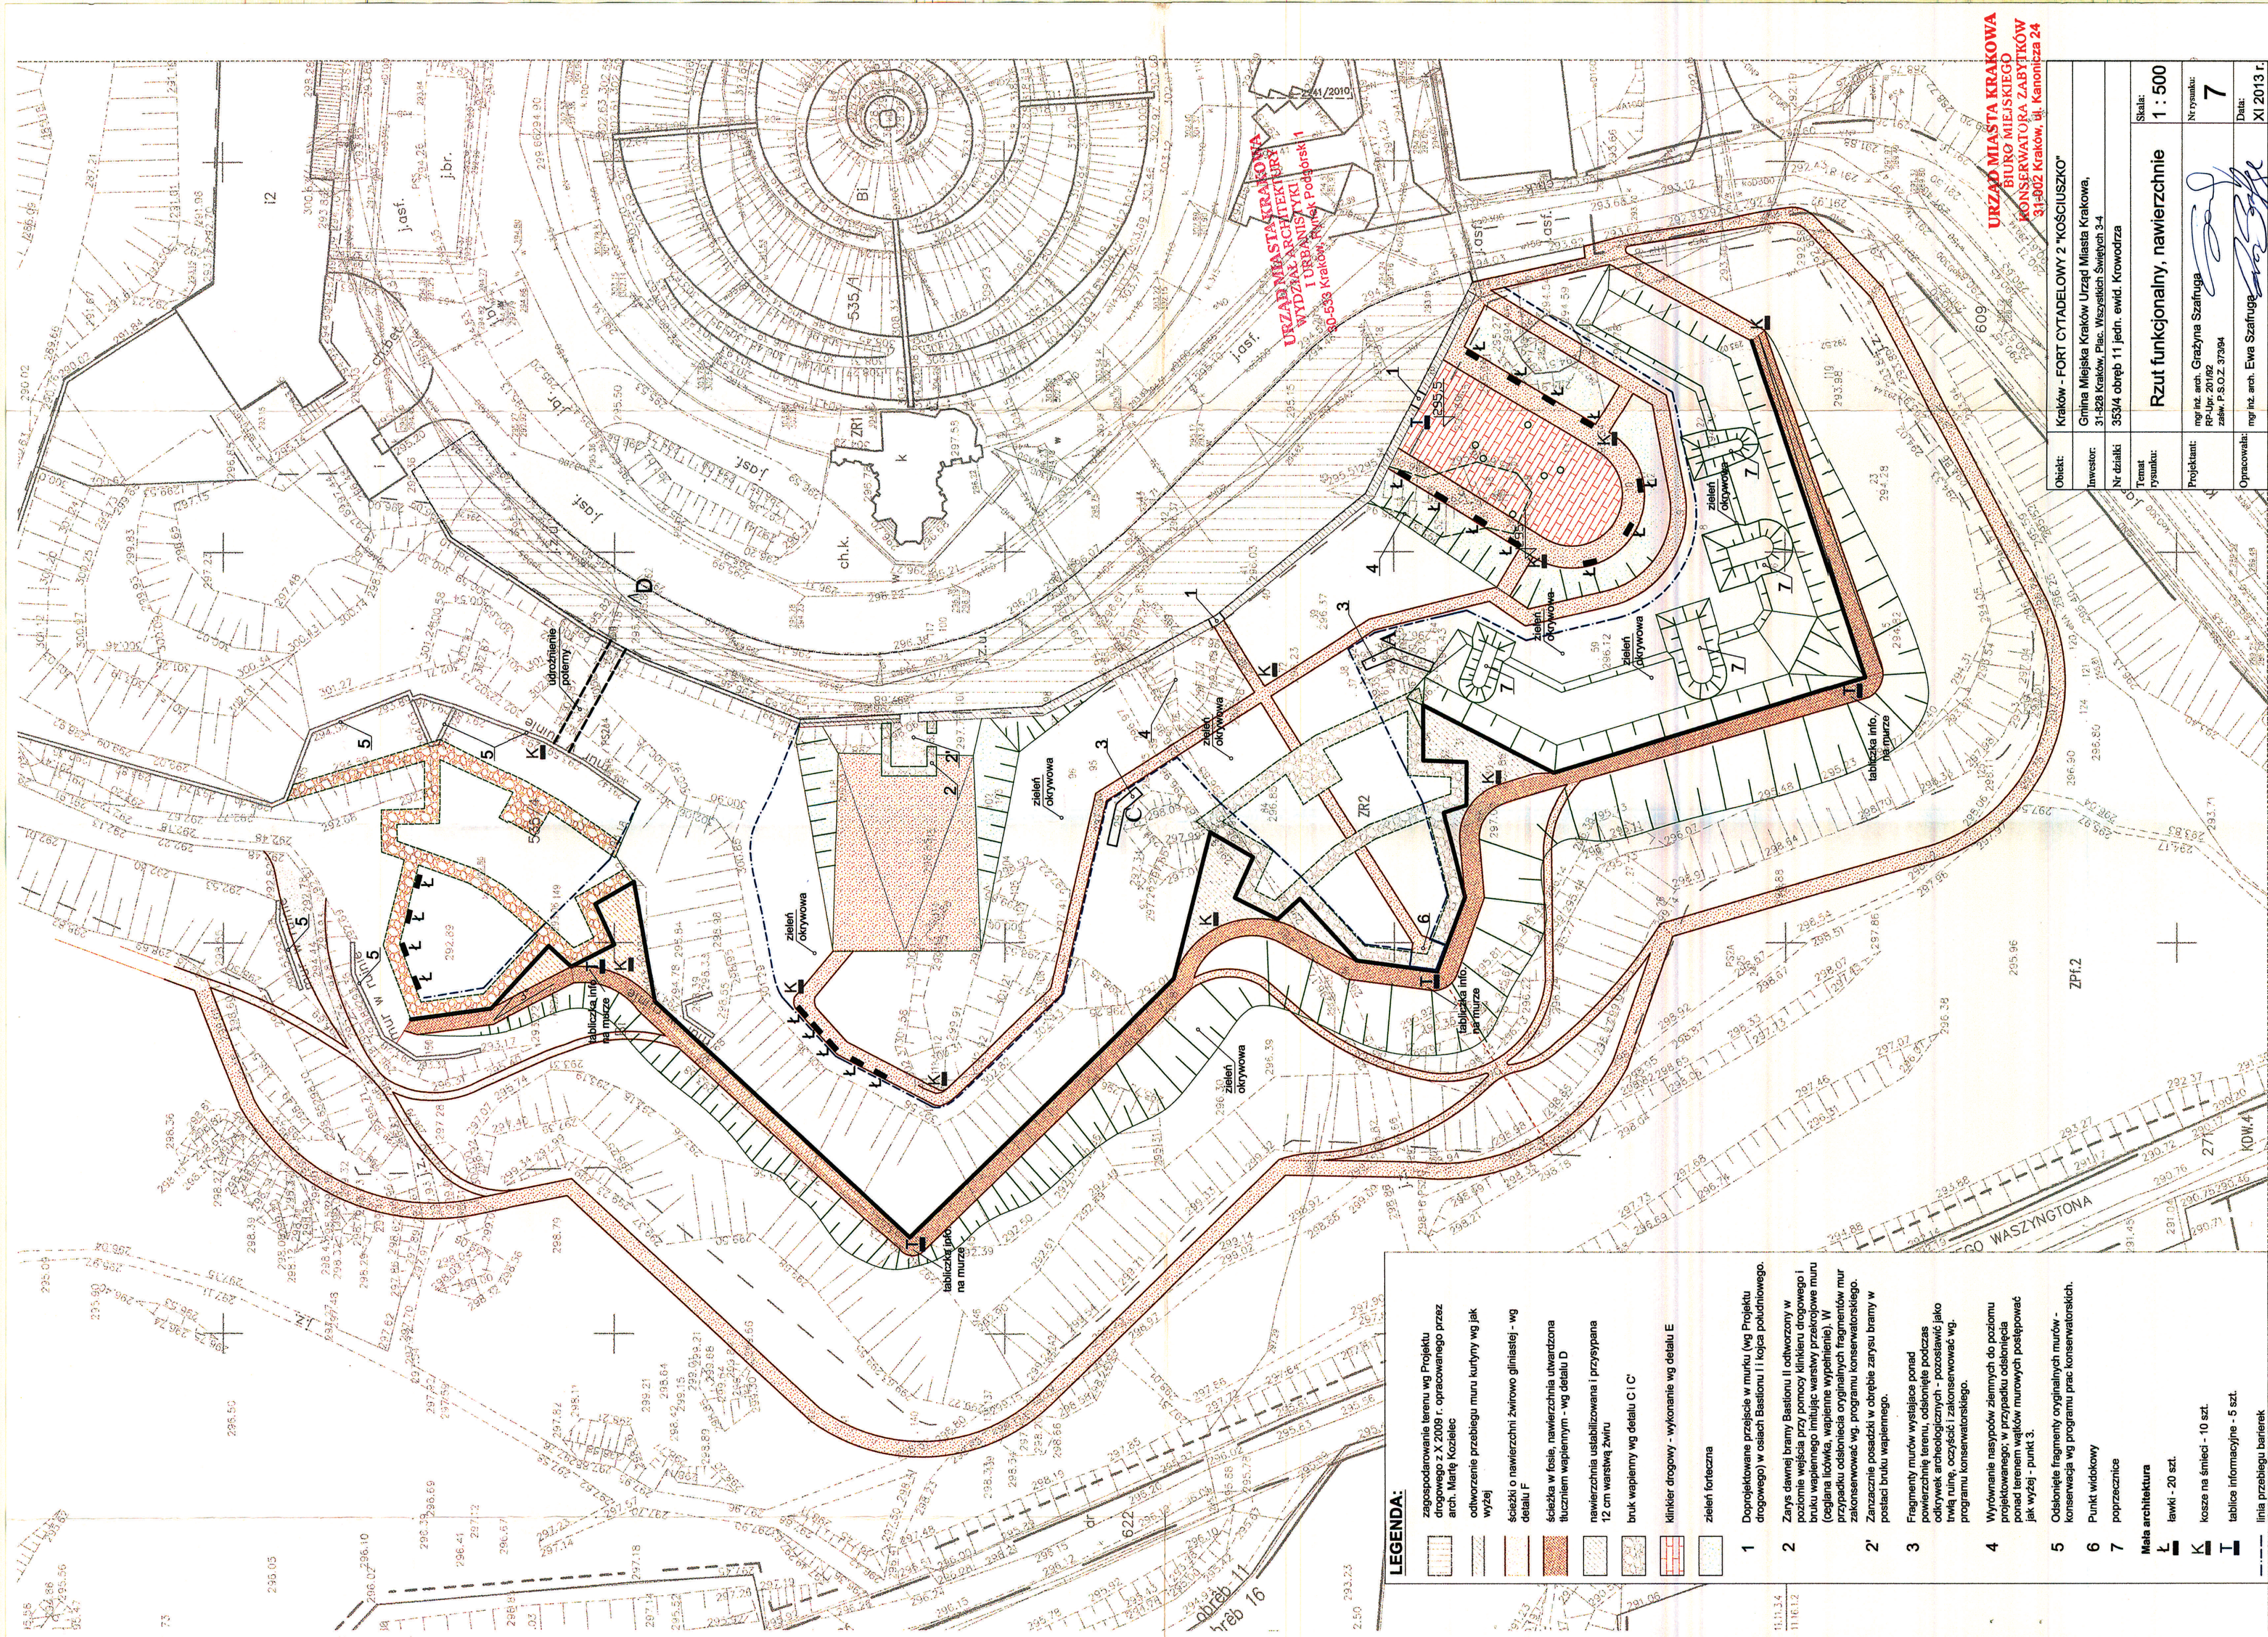

URZĄD MIASTA KRAKOWA
WYDZIAŁ ARCHITEKTURY
I URBANISTYKI
30-533 Kraków, Puskas Podgórska 1

URZĄD MIASTA KRAKOWA
BIURO MIEJSKIEGO
KONSERWATORA ZABYTKÓW
31-802 Kraków, ul. Kanonicza 24

Obiekt:	Kraków - FORT CYTADELOWY 2 "KOŚCIUSKO"
Inwestor:	Gmina Miejska Kraków Urząd Miasta Krakowa, 31-828 Kraków, Plac. Wszystkich Świętych 3-4
Nr działki:	353/4 obręb 11 jedn. ewid. Krowodrza
Temat rysunku:	Rzut funkcjonalny, nawierzchnie
Skala:	1 : 500
Projektant:	mgr inż. arch. Grażyna Szafruga RP-Upr. 20162 zaw. P.S.O.Z. 37594
Opracował:	mgr inż. arch. Ewa Szafruga
Nr rysunku:	7
Data:	XI 2013 r.

- LEGENDA:**
- zagospodarowanie terenu wg Projektu drogowego z X 2009 r. opracowanego przez arch. Marę Kozielec
 - odtworzenie przebiegu muru kurtyny wg jak wyżej
 - ścieżki o nawierzchni żwirowo gliniastej - wg detalu F
 - ścieżka w fosie, nawierzchnia utwardzona tłuczniem wapiennym - wg detalu D
 - nawierzchnia uszłabizowana i przysypana 12 cm warstwą żwiru
 - bruk wapienny wg detalu C i C'
 - Klinkier drogowy - wykonanie wg detalu E
 - zieleni fortecna
 - 1 Doprojektowane przejście w murku (wg Projektu drogowego) w osiach Bastionu II i końca południowego.
 - 2 Zarys dawnej bramy Bastionu II otworzony w poziomie wejścia przy pomocy kliniery drogowej i bruku wapiennego imitując warstwy przekrojowe muru (cegłana łódka, wapienne wypiekanie). W przypadku odsłonięcia oryginalnych fragmentów muru zakonserwować wg. programu konserwatorskiego.
 - 2' Zamocowanie posadzki w obrębie zarysu bramy w postaci bruku wapiennego.
 - 3 Fragmenty murów wystające ponad powierzchnię terenu, odsłonięte podczas odkrywek archeologicznych - pozostawić jako twierdź ruinę, oczyścić i zakonserwować wg. programu konserwatorskiego.
 - 4 Wyrownanie nasypów ziemnych do poziomu projektowanego; w przypadku odsłonięcia ponad terenem wałków murekowych postępować jak wyżej - punkt 3.
 - 5 Odsłonięte fragmenty oryginalnych murów - konserwacja wg programu prac konserwatorskich.
 - 6 Punkt widokowy
 - 7 poprzeczne
 - Mała architektura**
 - ławki - 20 szt.
 - kosze na śmieci - 10 szt.
 - tablice informacyjne - 5 szt.
 - linia przebiegu barierki