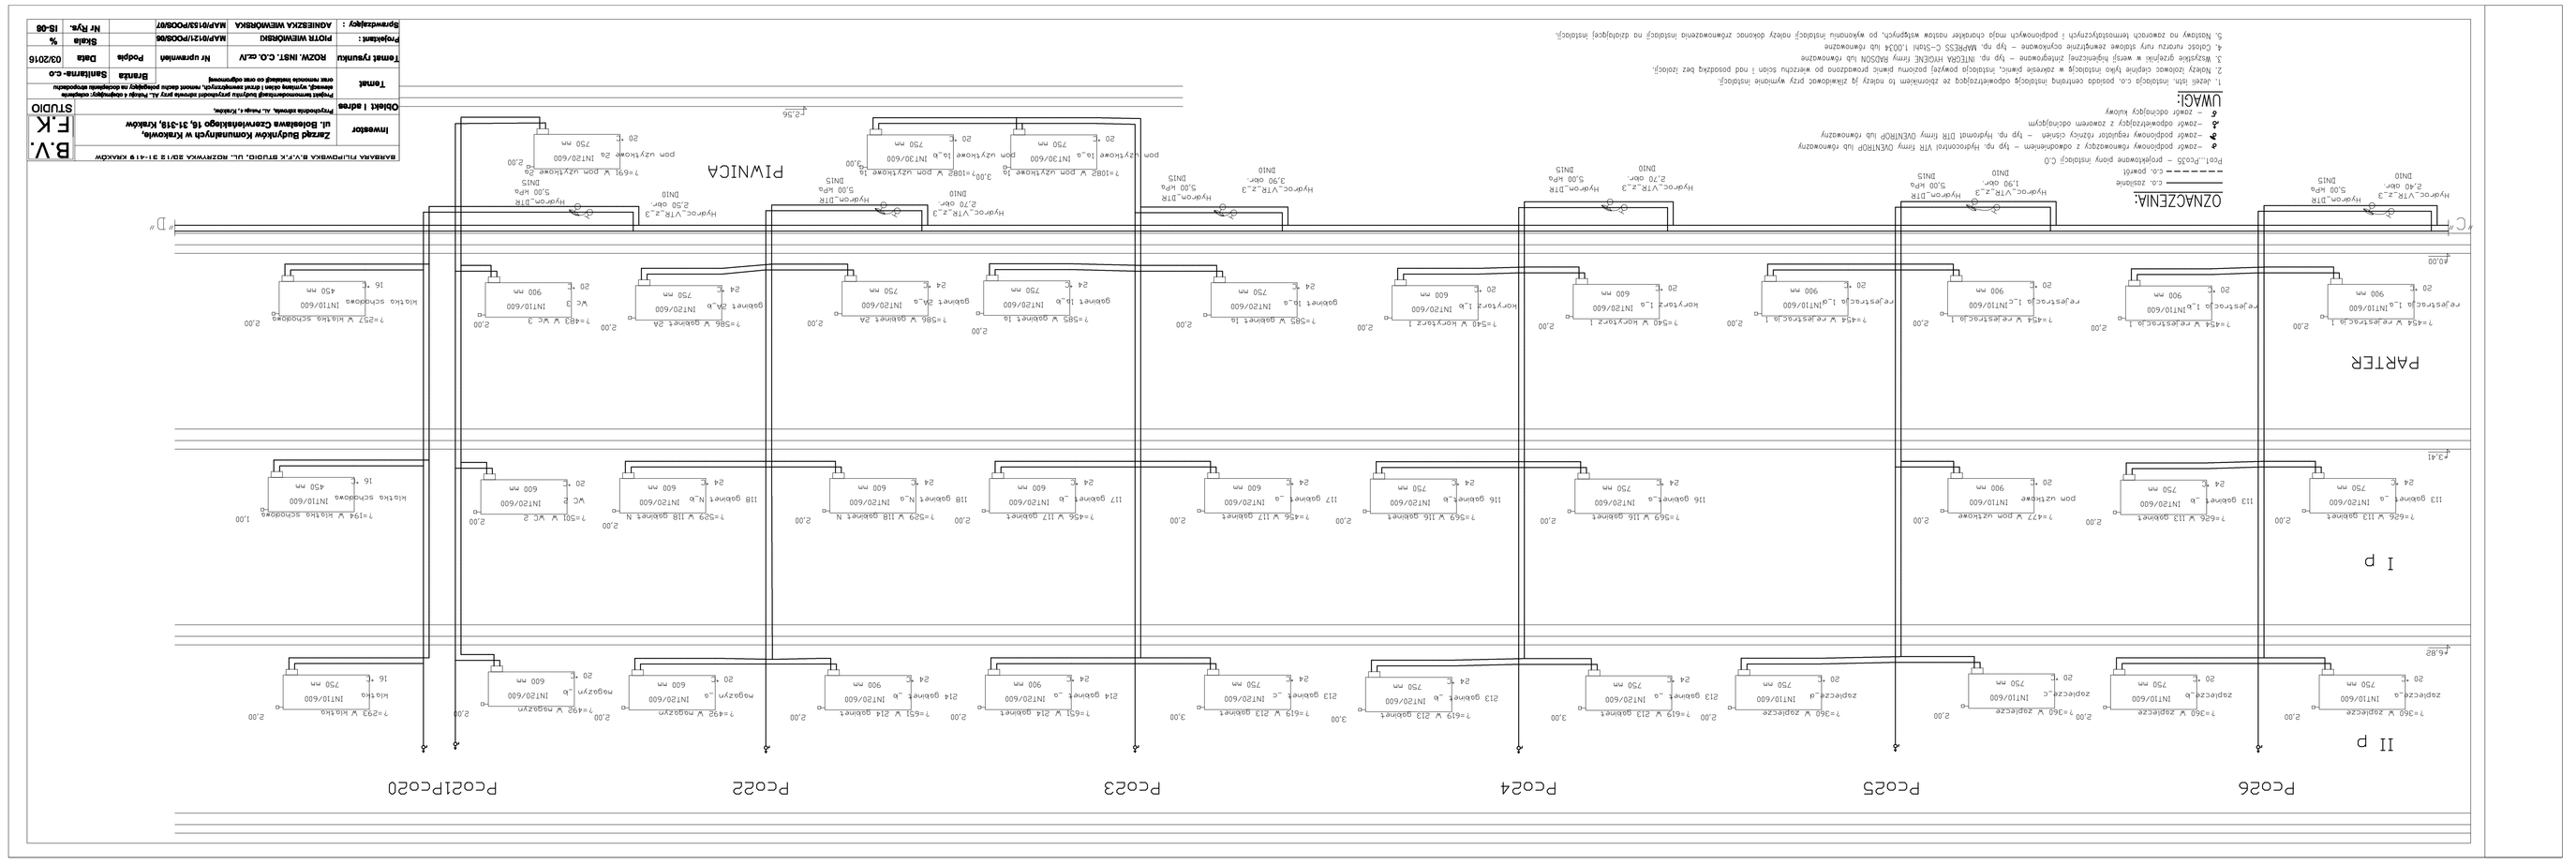
PARTER
I p
II p
PIWNICA
PCo26
PCo25
PCo24
PCo23
PCo22
PCo21PCo20
OZNACZENIA:
UWAGI:
B.V.
F.K
STUDIO
Data
03/2016
Skala
%
Nr rys.
IS-06