


UWAGA:
WE WSZYSTKICH OKNACH ZASTOSOWAĆ NAROŻNIKI
Z KAMPINOSEM

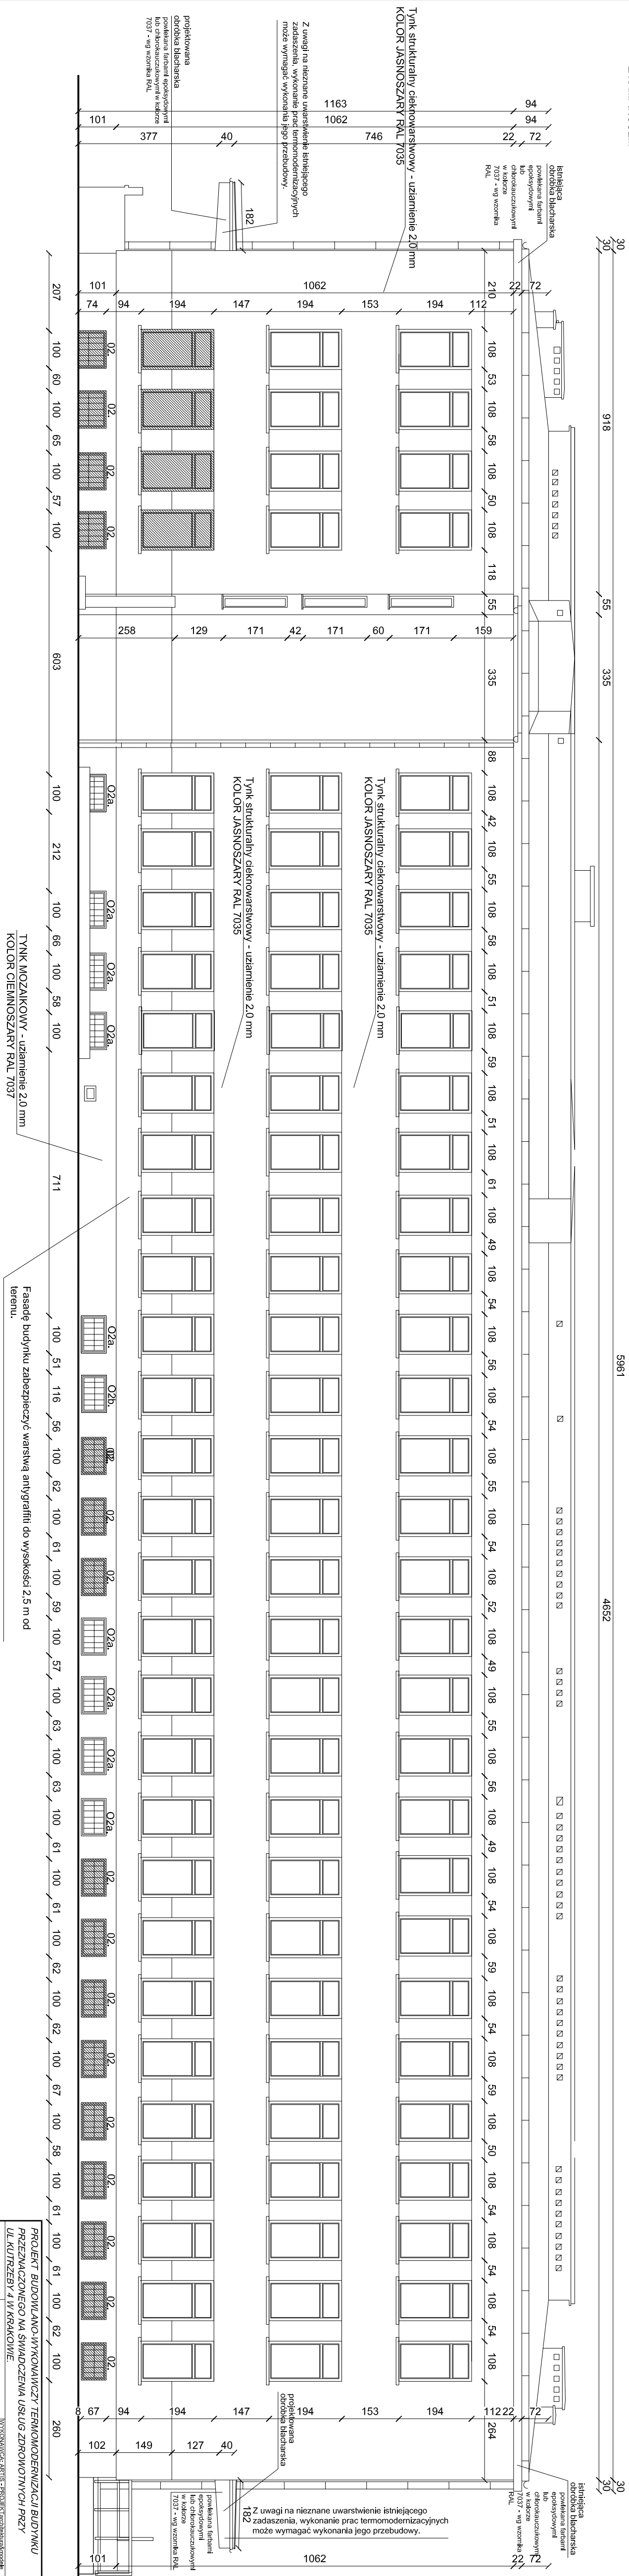

Należy uwzględnić remont i wymianę król podklejonych wiaz z szachtami podklejonymi. Nowe krzły w wtykowiakach ognowo z zamieniam takowym umozliwialymy odlatwanie oraz stosownie do potrzebna funkcji posiadac nosnosc jak dla ruchu pieszego i parametry antypoziostkowosci. Należy także przewidziane

likwidacje szachtów podklejonych w przypiedach gdzie jest to mozliwe.

Przy odciepieniu stan zennepierzonych nalezy wykonac niezbedne wykończonowoby towaryzszace.

UWAGI
Leczenie w opracowaniu nowa jest o audytorze energoizacyjnym należy przez to rozumieć, audytor energoizacyjny wykonany w sierpniu 2014 r. przez Stanisława Barłowskiego, audytor energoizacyjny z listy Zrzeszenia Audytorów Energioizacyjnych na zlecenie Gminy Miejskiej Kraków reprezentowanej przez Dyrektora Zarządu Budynków Komunalnych w Krakowie od. Zdań, Jeseń 14, 31-828 Kraków.

UWAGA
OKREŚLENIE ILOŚCI OKIEN I DRZWI DO WYMAGANY - NA PODSTAWIE AUDYTU
ENERGETYCZNEGO. W OCENIE PROJEKTANTA NALEŻY WYMIENIĆ WSZYSTKIE
OKNA NA POZIOME PIRNICE (ŁĄCZNIE 44 SZTUKI) ORAZ 6 OKIEN NA PARTERZE.

UWAGA
Istniejące kraty okienne oczyszczać, zabezpieczać antykorozyjnie i pomalować proszkowo farbą podmalową w kolorze 7037 - wg wzornika RAL.
Kraty, o samej technicznym uniemożliwiający ich remont wyeliminować na nowo.
W przypadku nowych krat wykonać z płaskownikami stalowych o przekroju 8x40 mm, pręty stalowe, gładkie, o średnicy 16 mm kraty zabezpieczyć antykorozyjnie, oprócz, farbą podmalową w kolorze RAL 7037, malowanie proszkowe.

[illegible]