
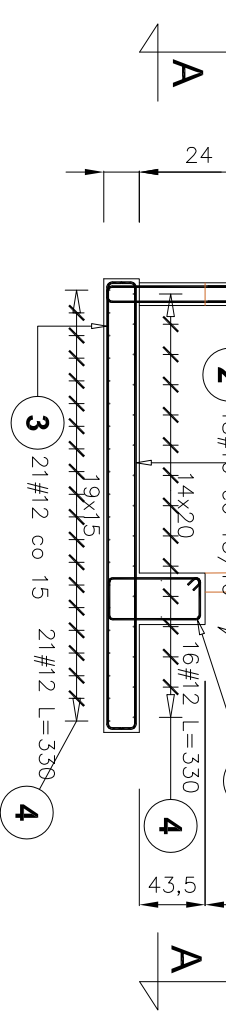
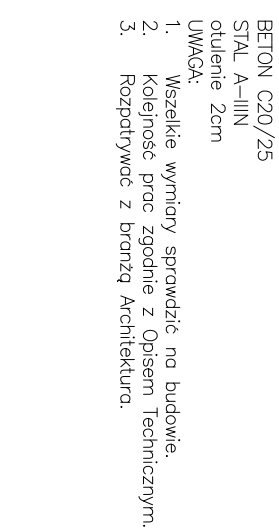
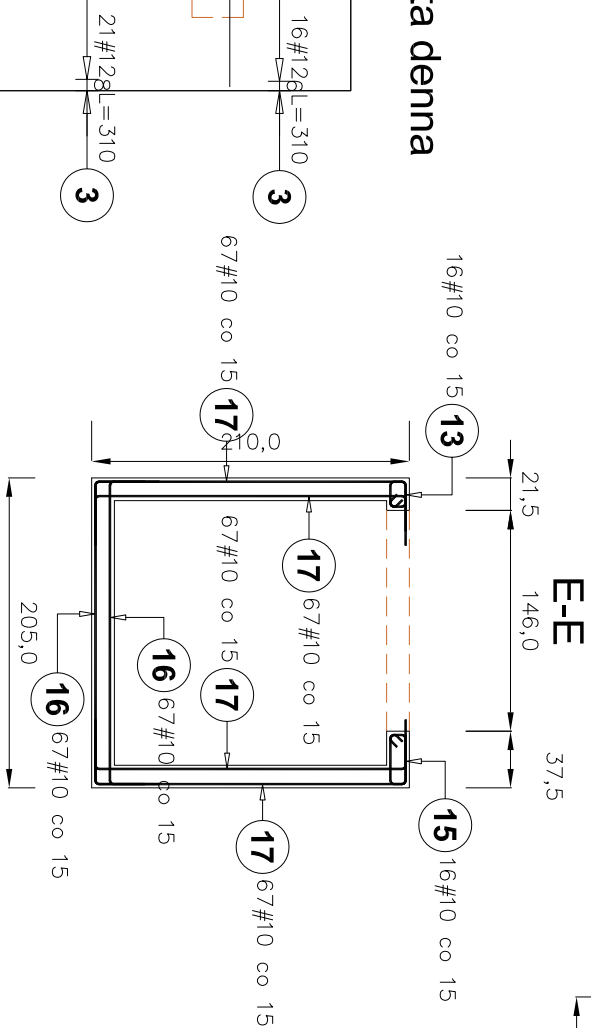
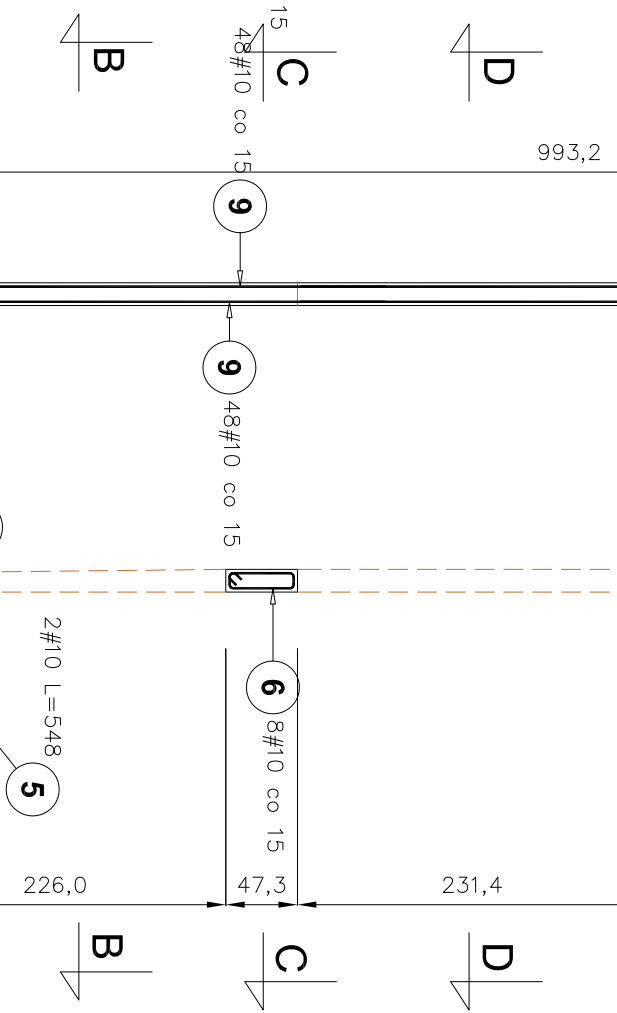
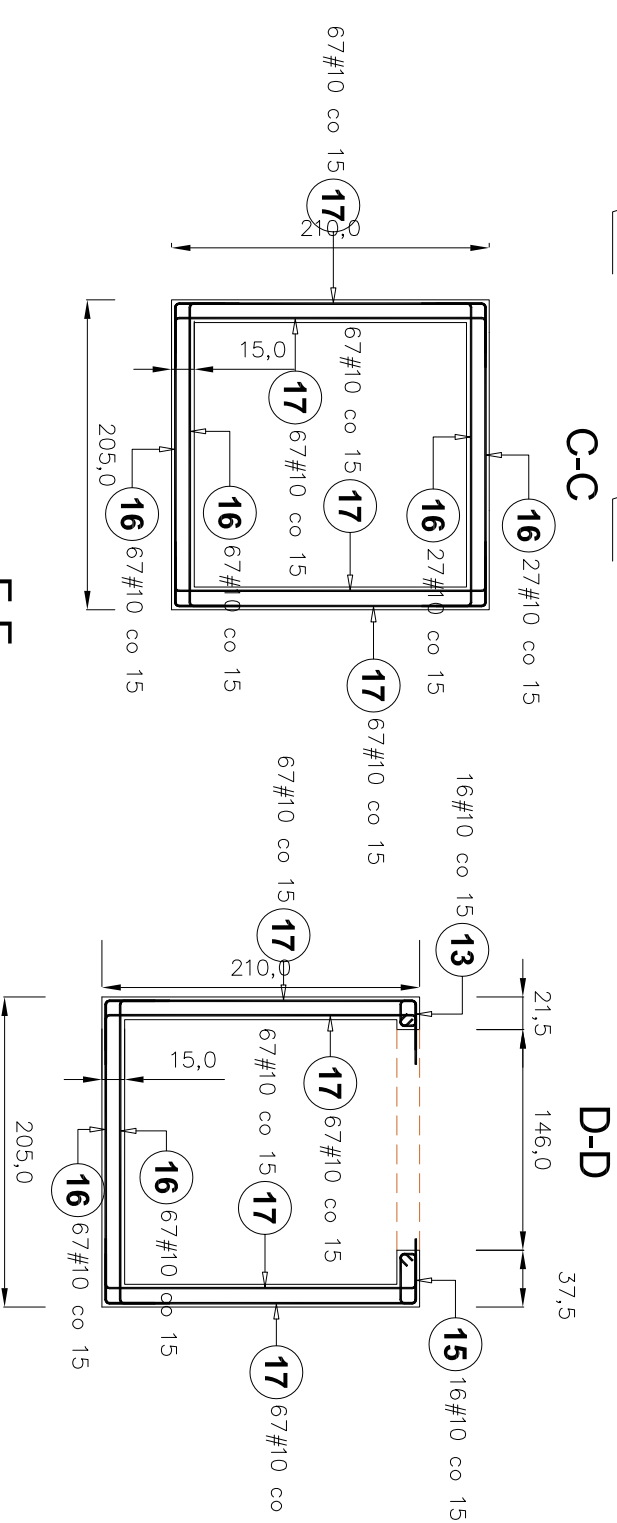
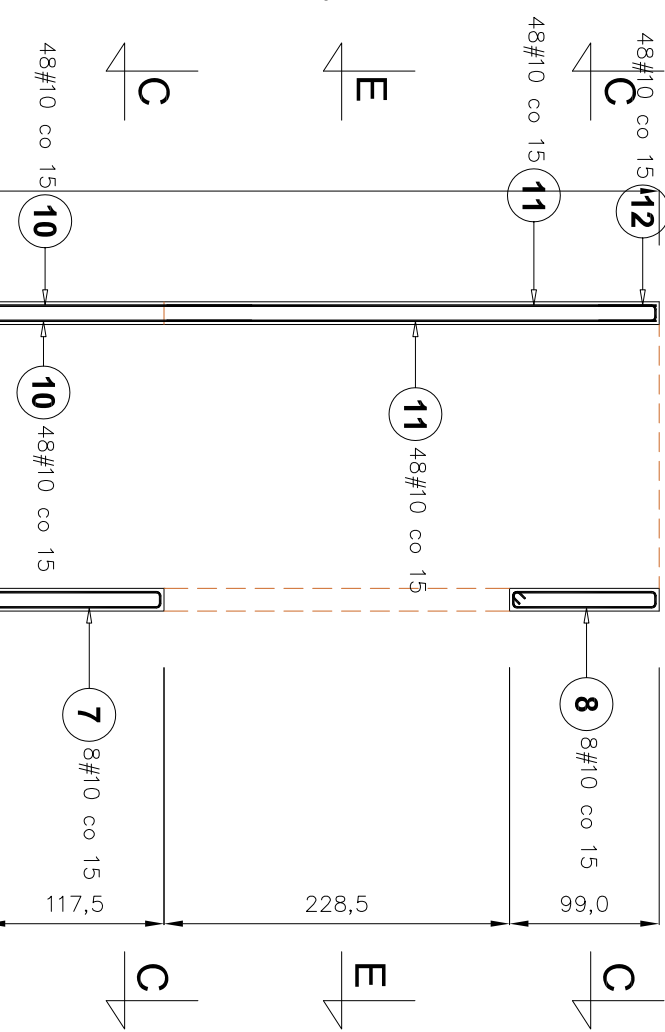
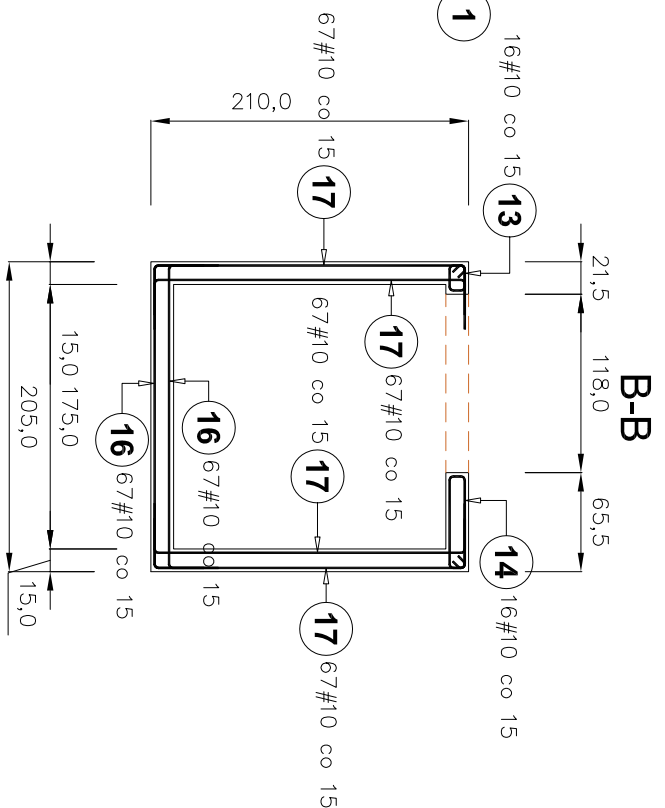


1	10	168	17	1	17	31,96	
2	10	248	48	1	48	119,04	
3	12	310	37	1	37	114,70	
4	12	330	37	1	37	122,10	
5	10	546	2	1	2	10,96	
6	10	118	8	1	8	9,44	
7	10	264	8	1	8	21,12	
8	10	222	8	1	8	17,76	
9	10	329	96	1	96	315,84	
10	10	405	96	1	96	386,80	
11	10	324	96	1	96	317,04	
12	10	83	48	1	48	39,84	
13	10	67	48	1	48	32,16	
14	10	155	16	1	16	24,80	
15	10	99	32	1	32	31,68	
16	10	263	168	1	168	494,44	
17	10	268	268	1	268	719,24	

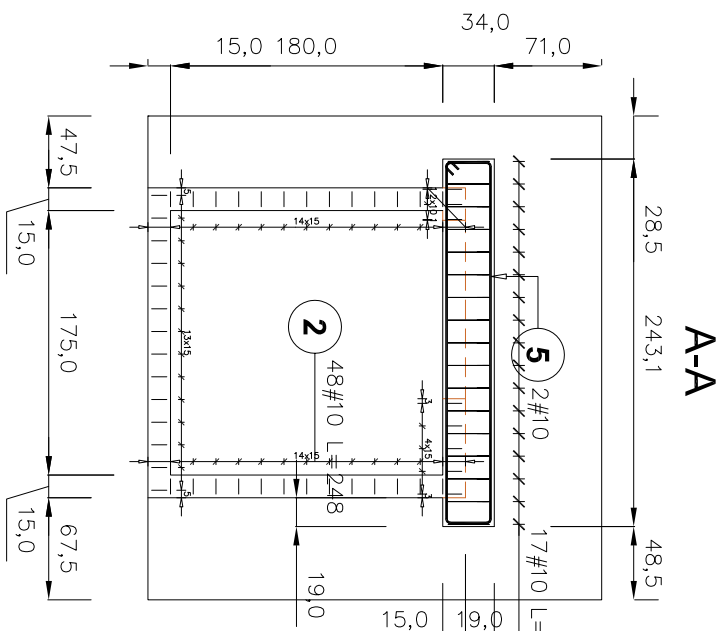

 DUDA ARCHITEKCI	Tytuł: Projekt budowy szklu windyowego wraz z doborem urzadze- dzienowego (winda osobowa) dostosowanego do potrzeb osob niepełnosprawnych w istniejącym budynku przychodni przy ul. Wystuchów 43 w Krakowie	
	Inwestor: Zarzqd Budynków Komunalnych w Krakowie os. Złotej Jesieni 14, 31-828 Kraków	
Lokalizacja: dz. nr 59/7, 60/7, ul Wystuchów 43, Kraków		
Branża: KONSERWACJA	Nazwa projektu: Zbrojenie szklu windy	Nr. art.: K-5
Autor opracowania: mgr inż. Andrzej Smoga	Data: 1:50	Stan: 2016
upr. bud. MAP/0289/PWOK/08	V	2016