





SCHEMAT STROPU NA KONDYGNACJI I

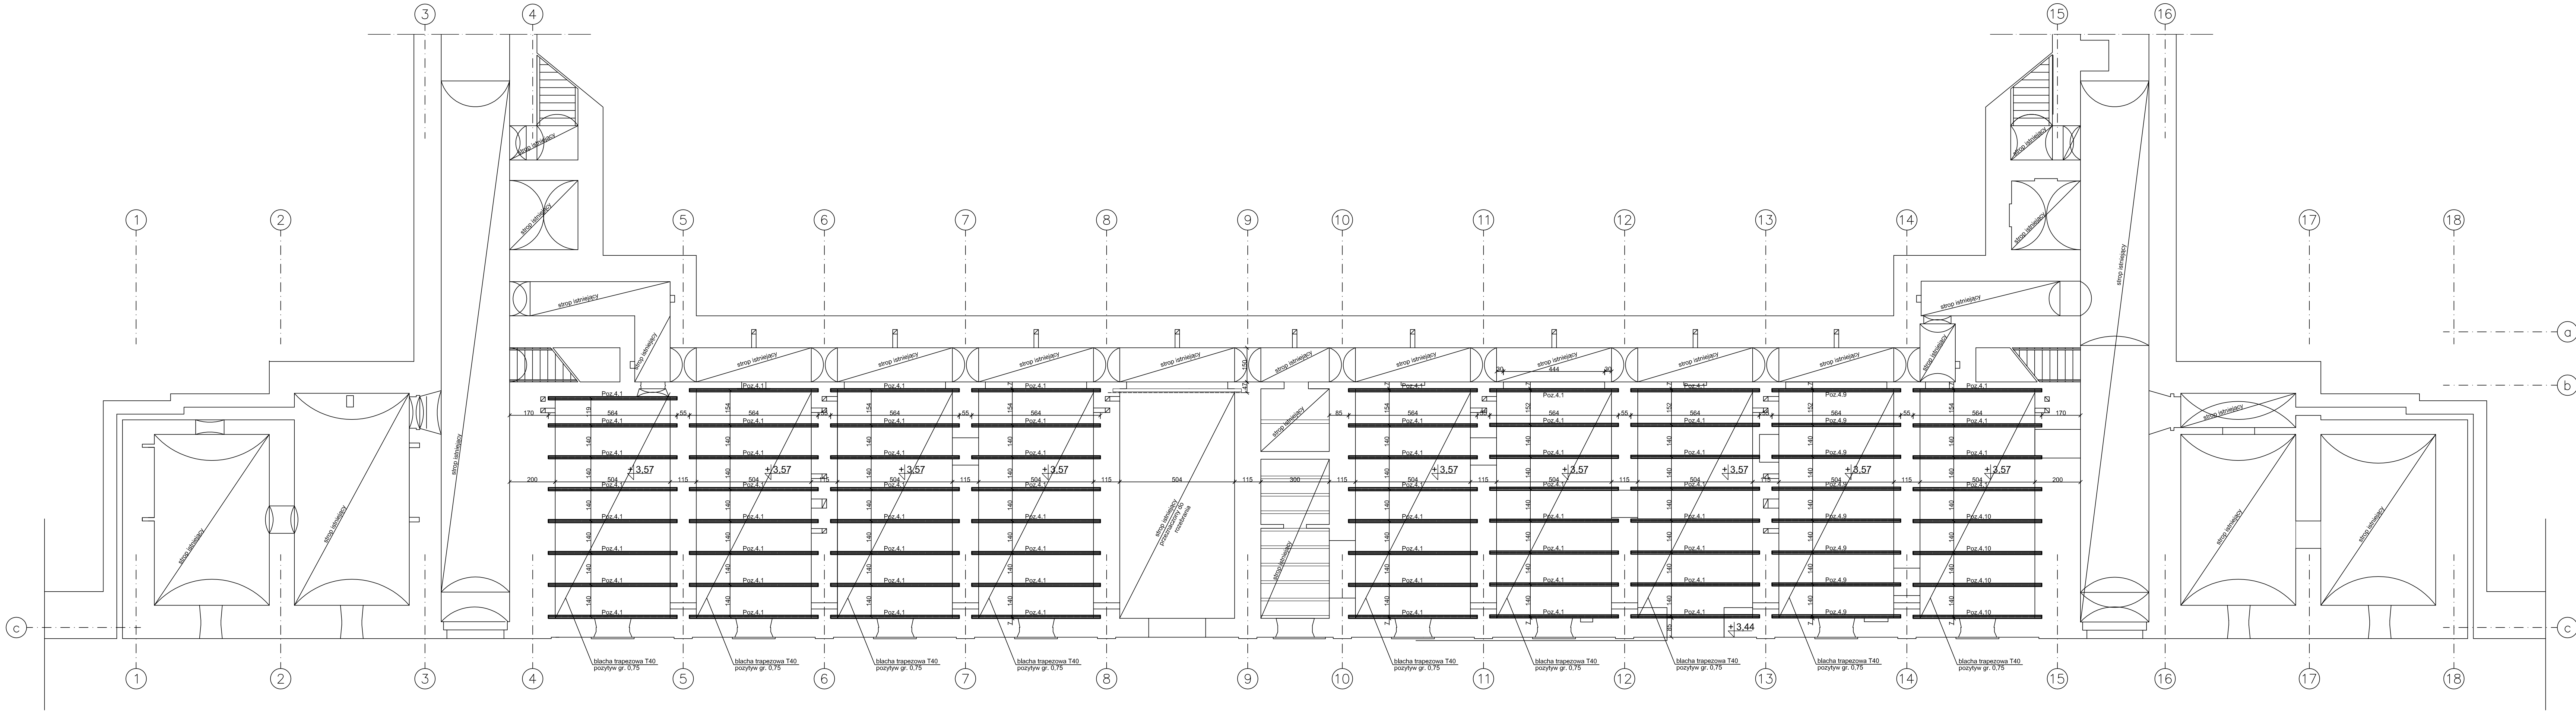

przekrój przez strop

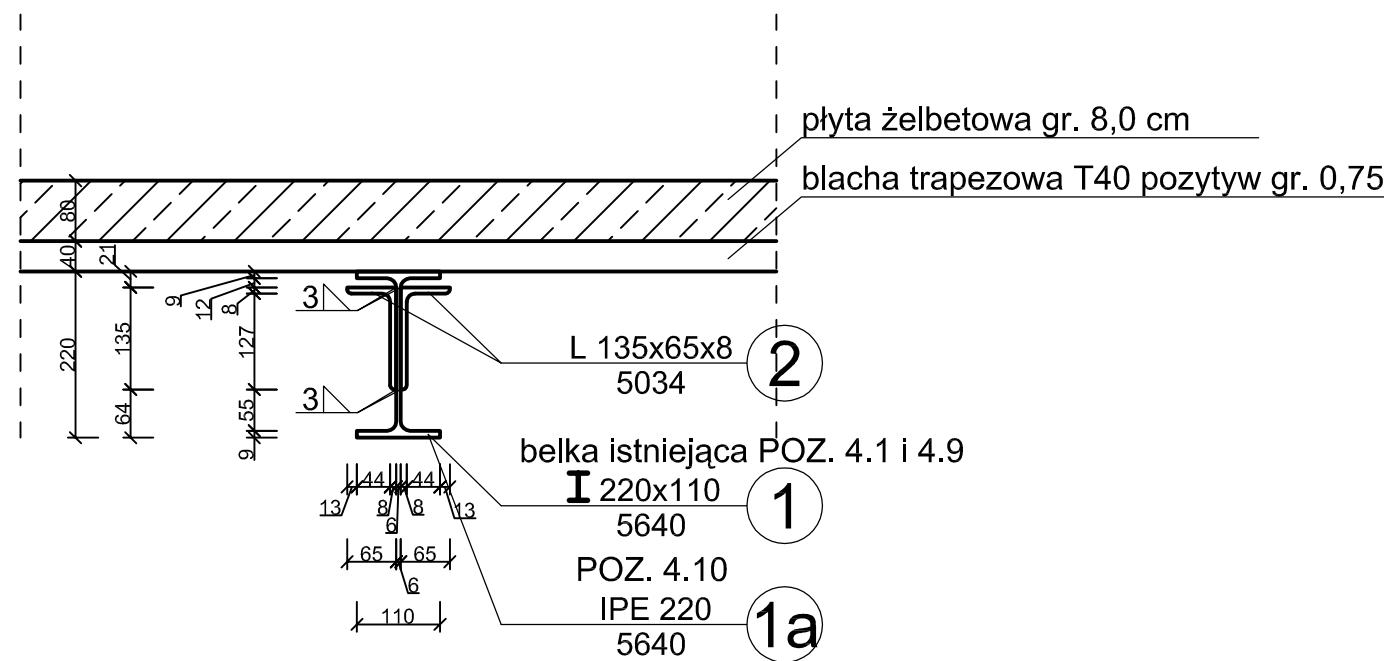

przekrój przez gniazdo belek stropowych

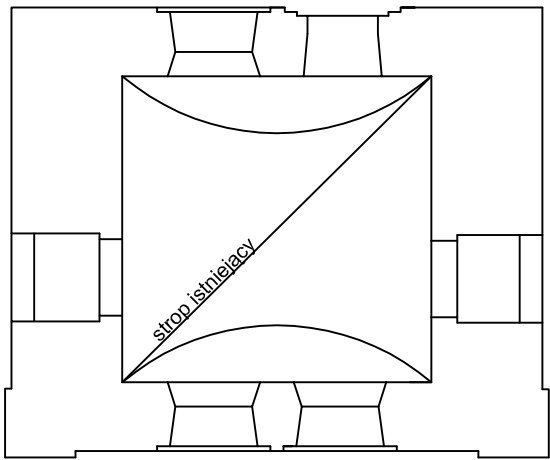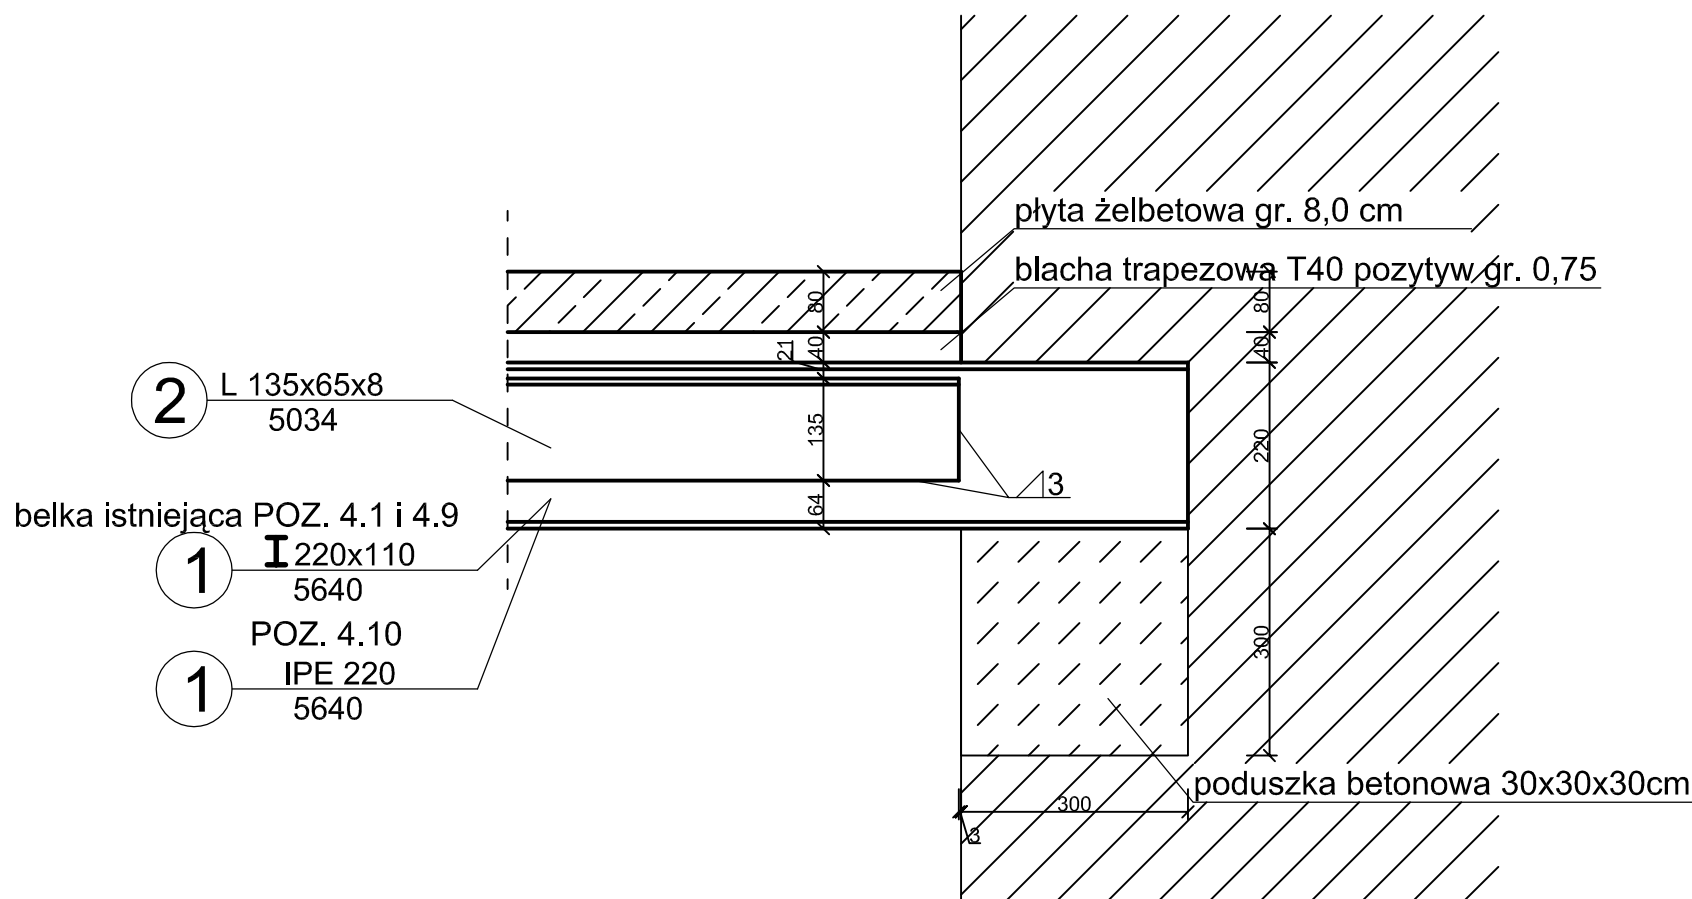


- Uwagi:
1. Przed przystąpieniem do prac wszystkie wymiary sprawdzić na budowie.
 2. Wymiary na rysunku podano w centymetrach, poziomy w metrach.
 3. Rysunek rozpatrywać łącznie z projektami branżowymi.
 4. Nie wykonywać przebieg przez elementy żelbetowe bez zgody projektanta.
 5. Przed betonowaniem osadzić przejścia instalacyjne.
 6. Projektant przewiduje ponowne użycie elementów konstrukcyjnych stropów (belka IPE220) po ich wcześniejszej regeneracji. W przypadku braku elementu konstrukcję uzupełnić nowymi kształtownikami IPE220.
 7. Elementy stalowe należy zabezpieczyć przeciwpożarowo farbą p.poż. warstwą o grubości 0,27mm.
 8. Blachę trapezową należy montować do belek poz. 4.1, 4.9 i 4.10 za pomocą łączników stalowych M6 o długości 30mm po jednej sztyce łącznika w każdym zagłębieniu fali blachy.

BETON C25/30
STAL A-IIIIN BS500s
STAL A-0 S10S
STAL S355

UWAGA
* POZIOM +/-0,00 = 255,05 m n.p.m.
* PRZEBIEG ŚCIAN "OD STRONY ZASIPU" POKAZANO ZGODNIE Z DOKUMENTACJĄ ARCHIWALNĄ Z ZASOBÓW CENTRALNEGO ARCHIWUM WOJSKOWEGO

OZNACZENIE ELEMENTU	PROFIL	STAL	DŁUGOŚĆ [mm]	CIĘŻAR JEDN. [kg/m]	CIĘŻAR 1 ELEM. [kg]	IŁOŚĆ SZT.	CIĘŻAR ŁĄCZNY [kg]
Poz. 4.1							
2	L 135x65x8	S355	5034	12,2	61,41	120	7369,78
Poz. 4.10							
1a	IPE 220	S355	5640	26,2	147,77	12	1773,22
2	L 135x65x8	S355	5034	12,2	61,41	24	1473,96
						RAZEM	10617
						IŁOŚĆ POZYCJI	1
						ŁĄCZNIE	10617

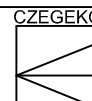FIRMA	 CZEKEKO Sp. z o.o. PLAC GEN. W.SIKORSKIEGO 2, 31-115 KRAKÓW tel.: 12 429 29 24 e-mail: czekeko@wp.pl		
INWESTOR	Gmina Miejska Kraków Zarząd Budynków Komunalnych w Krakowie, ul. Bolesława Czerwińskiego 16, 31-319 Kraków		
ZADANIE	REWITALIZACJA FORTU nr 52 "BOREK" przy ul. Fortecznej 146 w Krakowie		
OBIEKT	BUDYNEK UŻYTECZNOŚCI PUBLICZNEJ		
PROJEKTANT	mgr inż. Barbara Pasternak upr. nr. 410/87; MAP/BO/0991/01		
OPRACOWAŁ	mgr inż. Mariusz Pawelec		
OPRACOWAŁ	inż. Adrianna Pociask		
SPRAWDZAJĄCY	mgr inż. Rudolf Kosiba upr. nr. 879/63; MAP/BO/1400/01		
FAZA	P.W.	SKALA	1:100
BRANŻA	KONSTRUKCJA	DATA	VII.2016 r.
TEMAT RYS.	BUDYNEK KOSZAR SZYJOWYCH SCHEMAT STROPU NA KONDYGNACJI I – elementy stalowe	RYS. NR	1/K