


ROZWINIĘCIE INSTALACJI CENTRALNEGO OGRZEWANIA



LEGENDA:

- zasilanie c.o. - rury prowadzone górą pod stropem rury stalowe
- powrót c.o. - rury prowadzone górą pod stropem rury stalowe
- pion instalacji c.o.
- numer mieszkania/lokalu
- punkt stały na głównych poziomach instalacji c.o.
- kompensator mieszkowy
- grzejnik stalowy płytowy (boczny) typ grzejnika- wysokość długość
- grzejnik stalowy drabinkowy (dolnozasilany) typ grzejnika- długość wysokość
- grzejnikowy zawór regulacyjny
- termostatyczny zawór grzejnikowy z nastawą wstępną
- zawór kulowy odcinający
- zawór równoważący
- odpowietznik automatyczny z zaworem odcinającym
- filtr siatkowy
- indywidualny licznik ciepła

Zestawienie zastosowanych rur		
poziomy na parterze piony i podejścia w mieszkaniach i lokalach usług.	rury stalowe ocynkowane zewnętrznie łączone przez zaciskanie	DN
		15 x 1,2
		18 x 1,2
		22 x 1,5
		28 x 1,5
		35 x 1,5
		42 x 1,5
		50 x 1,5

PROJEKTOWANIE, NADZÓR, WYKONAWSTWO, PORADY I EKSPERTYZY TECHNICZNE

ul. Kraszwicka 120, 32-090 Białystok

tel./fax (017) 388 00 40, kom. 0 993 832 196, e-mail: biuro@prokownik.pl

Biuro: Kraków 31-651, ul. Tęczyńska 2/A4.1

inwestor:	ZARZĄD BUDYNKÓW KOMUNALNYCH UL. BOLESŁAWA CZERWIŃSKIEGO 16 31-319 KRAKÓW	stadium:	PROJEKT WYKONAWCZY		
inwestycja:	Budowa wewnętrznej instalacji centralnego ogrzewania w budynku mieszkalnym wielopiętrowym ul. Kłodzka 3, dz. nr 88, obr. 13 Podgórze, Kraków	branża:	SANITARNIA		
temat rys:	ROZWINIĘCIE INSTALACJA CENTRALNEGO OGREWANIA	skala:	-		
projektował:	mgr inż. ANDRZEJ KADZIĘLA	podpis:		nr rys.:	07
opracował:	mgr inż. KLAUDIA SZYBAŁA	podpis:		data:	LIPIEC 2017
sprawdził:	mgr inż. RAFAŁ KADZIĘLA	podpis:			