TWIERDZA KRAKÓW

MAŁA ARCHITEKTURA DLA WIELKIEJ TWIERDZY

BDREW 18.

BARIERA DREWNIANA PRZESTAWNA, REGULOWANA, ELEMENT WARIANTOWY

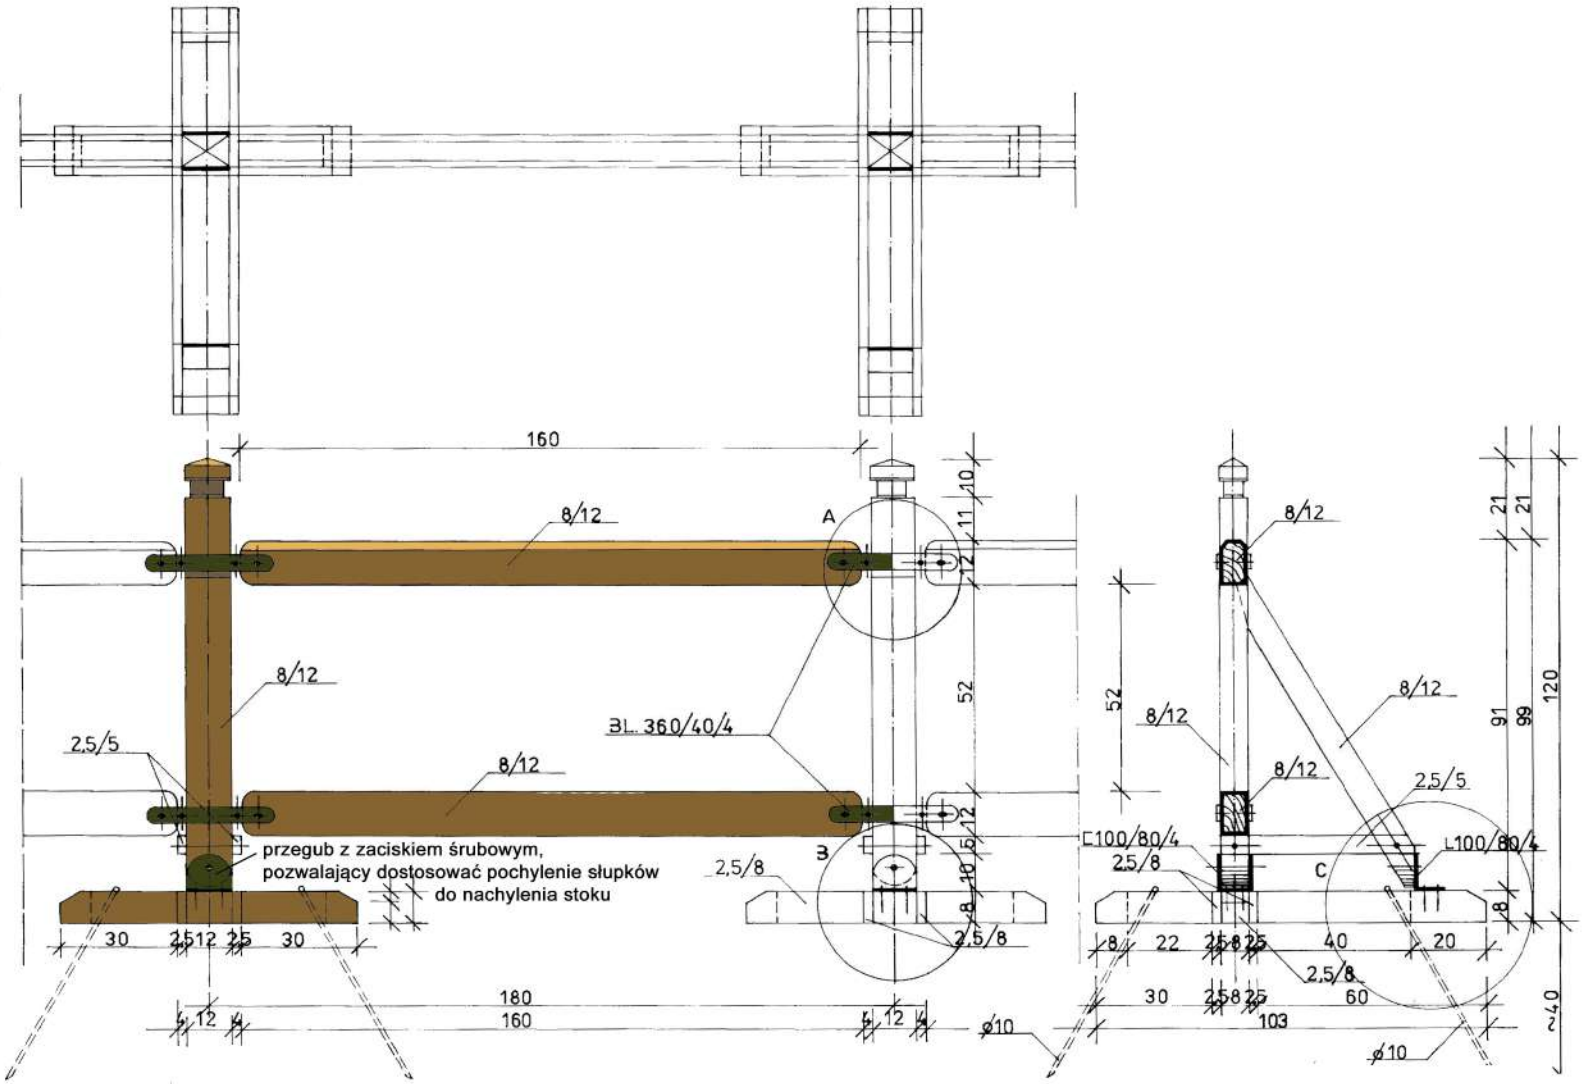

na rysunku pokazano wersję ogrodzenia przestawną, najmniej ingerencyjną dla struktur ziemnych. Podstawy krzyżakowe pod słupki mocowane są do ziemi szpilkami ze stali zbrojeniowej śr. 10 mm w kształcie litery "T"

Elementy stalowe malowane natryskowo, lakierami epoksydowymi, kolor RAL 6014 "GELBOLIV" połysk

Elementy drewniane z wysokogatunkowego drewna iglastego zapuścić trzykrotnie lakieroimpregnatem bezbarwnym, z niewielką domieszką (ok. 5% do każdej warstwy) koloru RAL 8025. Do naturalnego ściemnienia

Przykładowa realizacja na BastionieIII"Kleparz" Widoczne bariery na stoku, z pochylnymi słupkami i z przęsłami żerdziowymi, pozwalającymi na regulację geometrii ogrodzenia. U góry -bariera sztywna z przęsłami wykrzyżowanymi

Politechnika Krakowska im. Tadeusza Kościuszki
Katedra Architektury Krajobrazu
Zarząd Budynków Komunalnych w Krakowie

"Mała architektura dla wielkiej twierdzy"
KATALOG MAŁEJ ARCHITEKTURY DLA OBIEKTÓW TWIERDZY KRAKÓW
wykonano na zlecenie Zarządu Budynków Komunalnych w Krakowie

Autorzy:
prof. dr hab. inż. arch. Agata Zachariasz, nadzór naukowy, koordynacja prac
dr inż. arch. Krzysztof Wielgus, koordynacja prac, projektant prowadzący
prof. dr hab. inż. arch. Zbigniew Myczkowski, nadzór naukowy, współkoordynator prac
dr hab. inż. arch. Jadwiga Środulska-Wielgus, projektant, zagadnienia turystyki, zagadnienia zieleni forteczne
dr inż. arch. Anna Staniewska, projektant, zagadnienia turystyki
dr inż. arch. Izabela Sykta, projektant, zagadnienia dobrych przykładów krajowych i zagranicznych
dr inż. arch. Filip Suchoń, konsultant d/s historii fortyfikacji
mgr inż. Katarzyna Fabijanowska, projektant, zagadnienia zieleni
mgr szt. Aleksandra Mirocka, projektant w zakresie systemu identyfikacji wizualnej
inż. Wacław Bednarz, projektant w zakresie konstrukcji
inż. Patrycja Kowalska, projektant, autor opracowania graficzne

Podpis:

Nazwa rysunku:	Skala	Nr rys.
BARIERA DREWNIANA NAKŁADANANA , REGULOWANA	1:10	18.